

Maitre d'ouvrage

**PRÉFET DU PAS-DE-CALAIS**

Septembre 2021

**Plan de Prévention des Risques d'Inondation sur la vallée de la Clarence**

Commune : Bours

Carte : 3/3

**PPRI Clarence**

PLAN DE PRÉVENTION DES RISQUES D'INONDATION SUR LA VALLÉE DE LA CLARENCE


Zonage réglementaire des zones blanches

Maitres d'oeuvre

**PRÉFET DU PAS-DE-CALAIS**

**ISL** *Projet soumis à enquête publique*

Echelle: 1/15 000

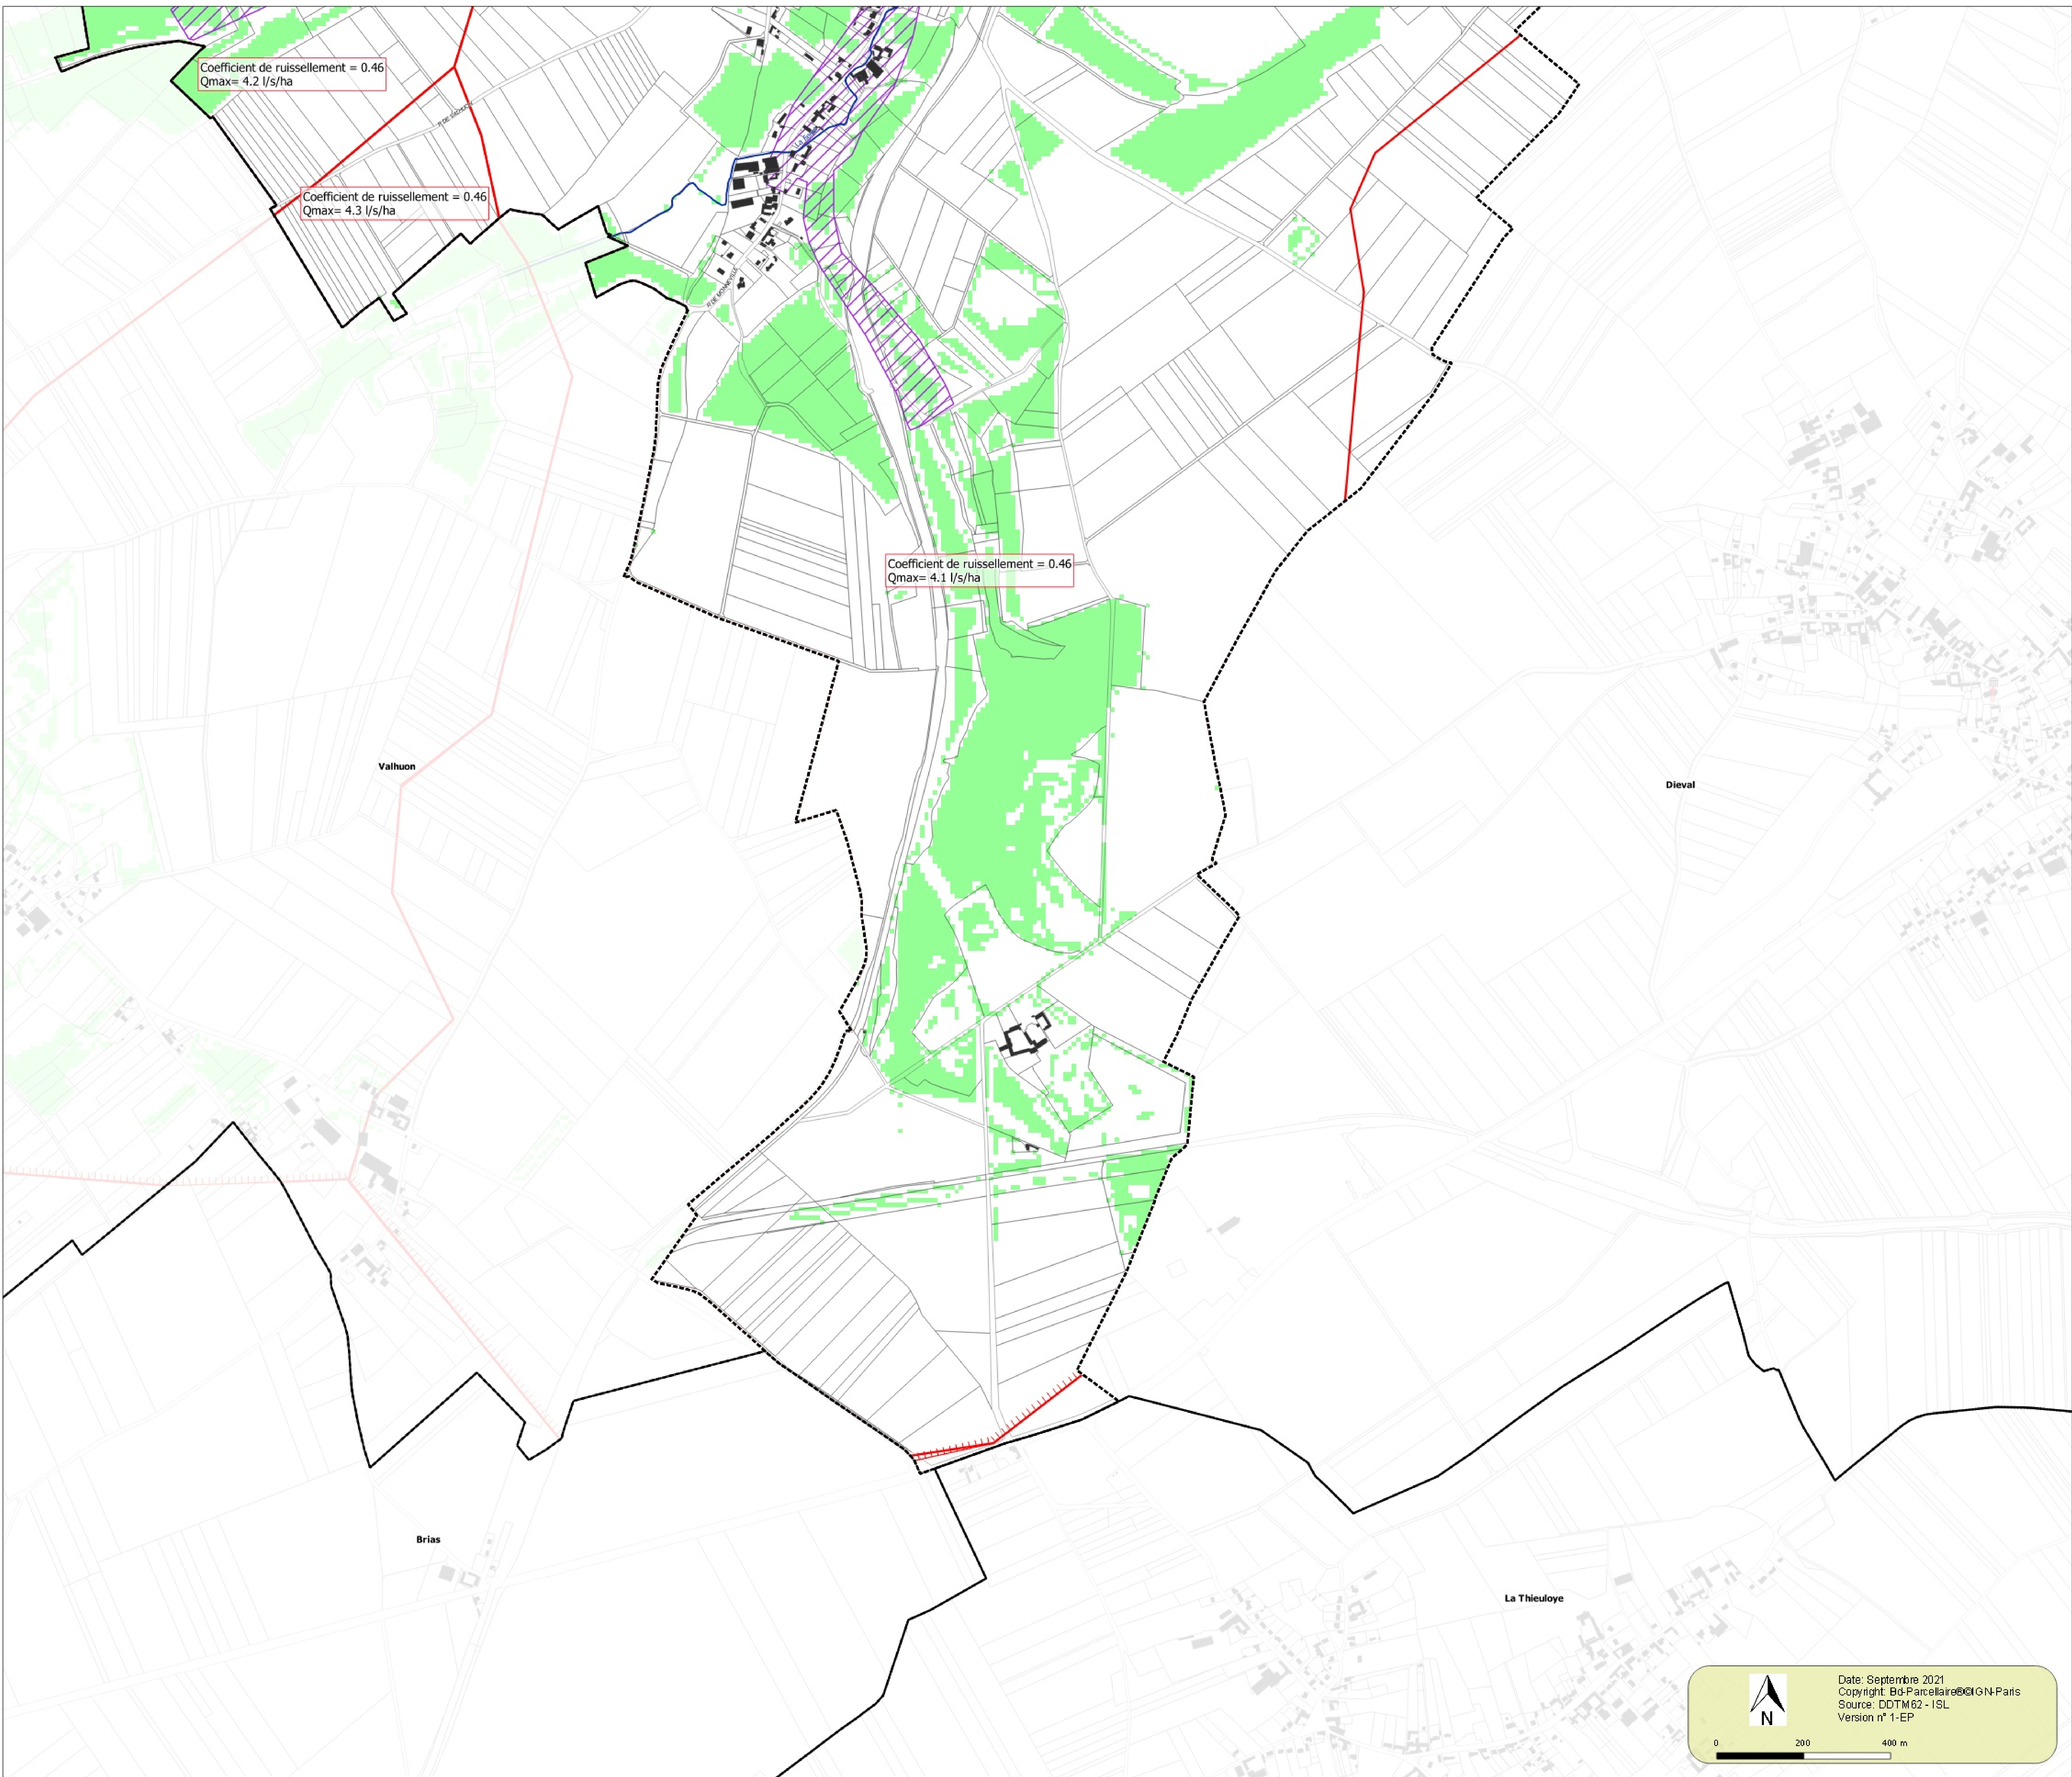

**Légende**

- Mairie
- Bâtiments de culte
- Limites parcellaires
- Bâtiments
- Cours d'eau
- Limites communales
- Bassin versant de la Clarence
- Zones soumises à une cote de plancher supérieure à la cote terrain naturel + 20 cm
- Sous bassins versants
- Secteurs de prairie et forêts de pente > à 3%



Date: Septembre 2021  
 Copyright: B4-Parcelaire@IGN-Paris  
 Source: DTM62-ISL  
 Version n° 1-EP

0 200 400 m