

Maitre d'ouvrage

PRÉFET DU PAS-DE-CALAIS

Septembre 2021

Plan de Prévention des Risques d'Inondation sur la vallée de la Clarence

Commune : Calonne-sur-la-Lys

Carte : 2/2

PPRI PLAN DE PRÉVENTION DES RISQUES D'INONDATION

Clarence

Zonage réglementaire des zones blanches

Maitres d'oeuvre


ISL *Projet soumis à enquête publique*

Echelle: 1/5 000

Légende

- Mairie
- Bâtiments de culte
- Limites parcellaires
- Bâtiments
- Cours d'eau
- Limites communales
- Bassin versant de la Clarence
- Zones soumises à une cote de plancher supérieure à la cote terrain naturel + 20 cm
- Sous bassins versants
- Secteurs de prairie et forêts de pente > à 3%

Echelle de la carte générale : 1/125 000

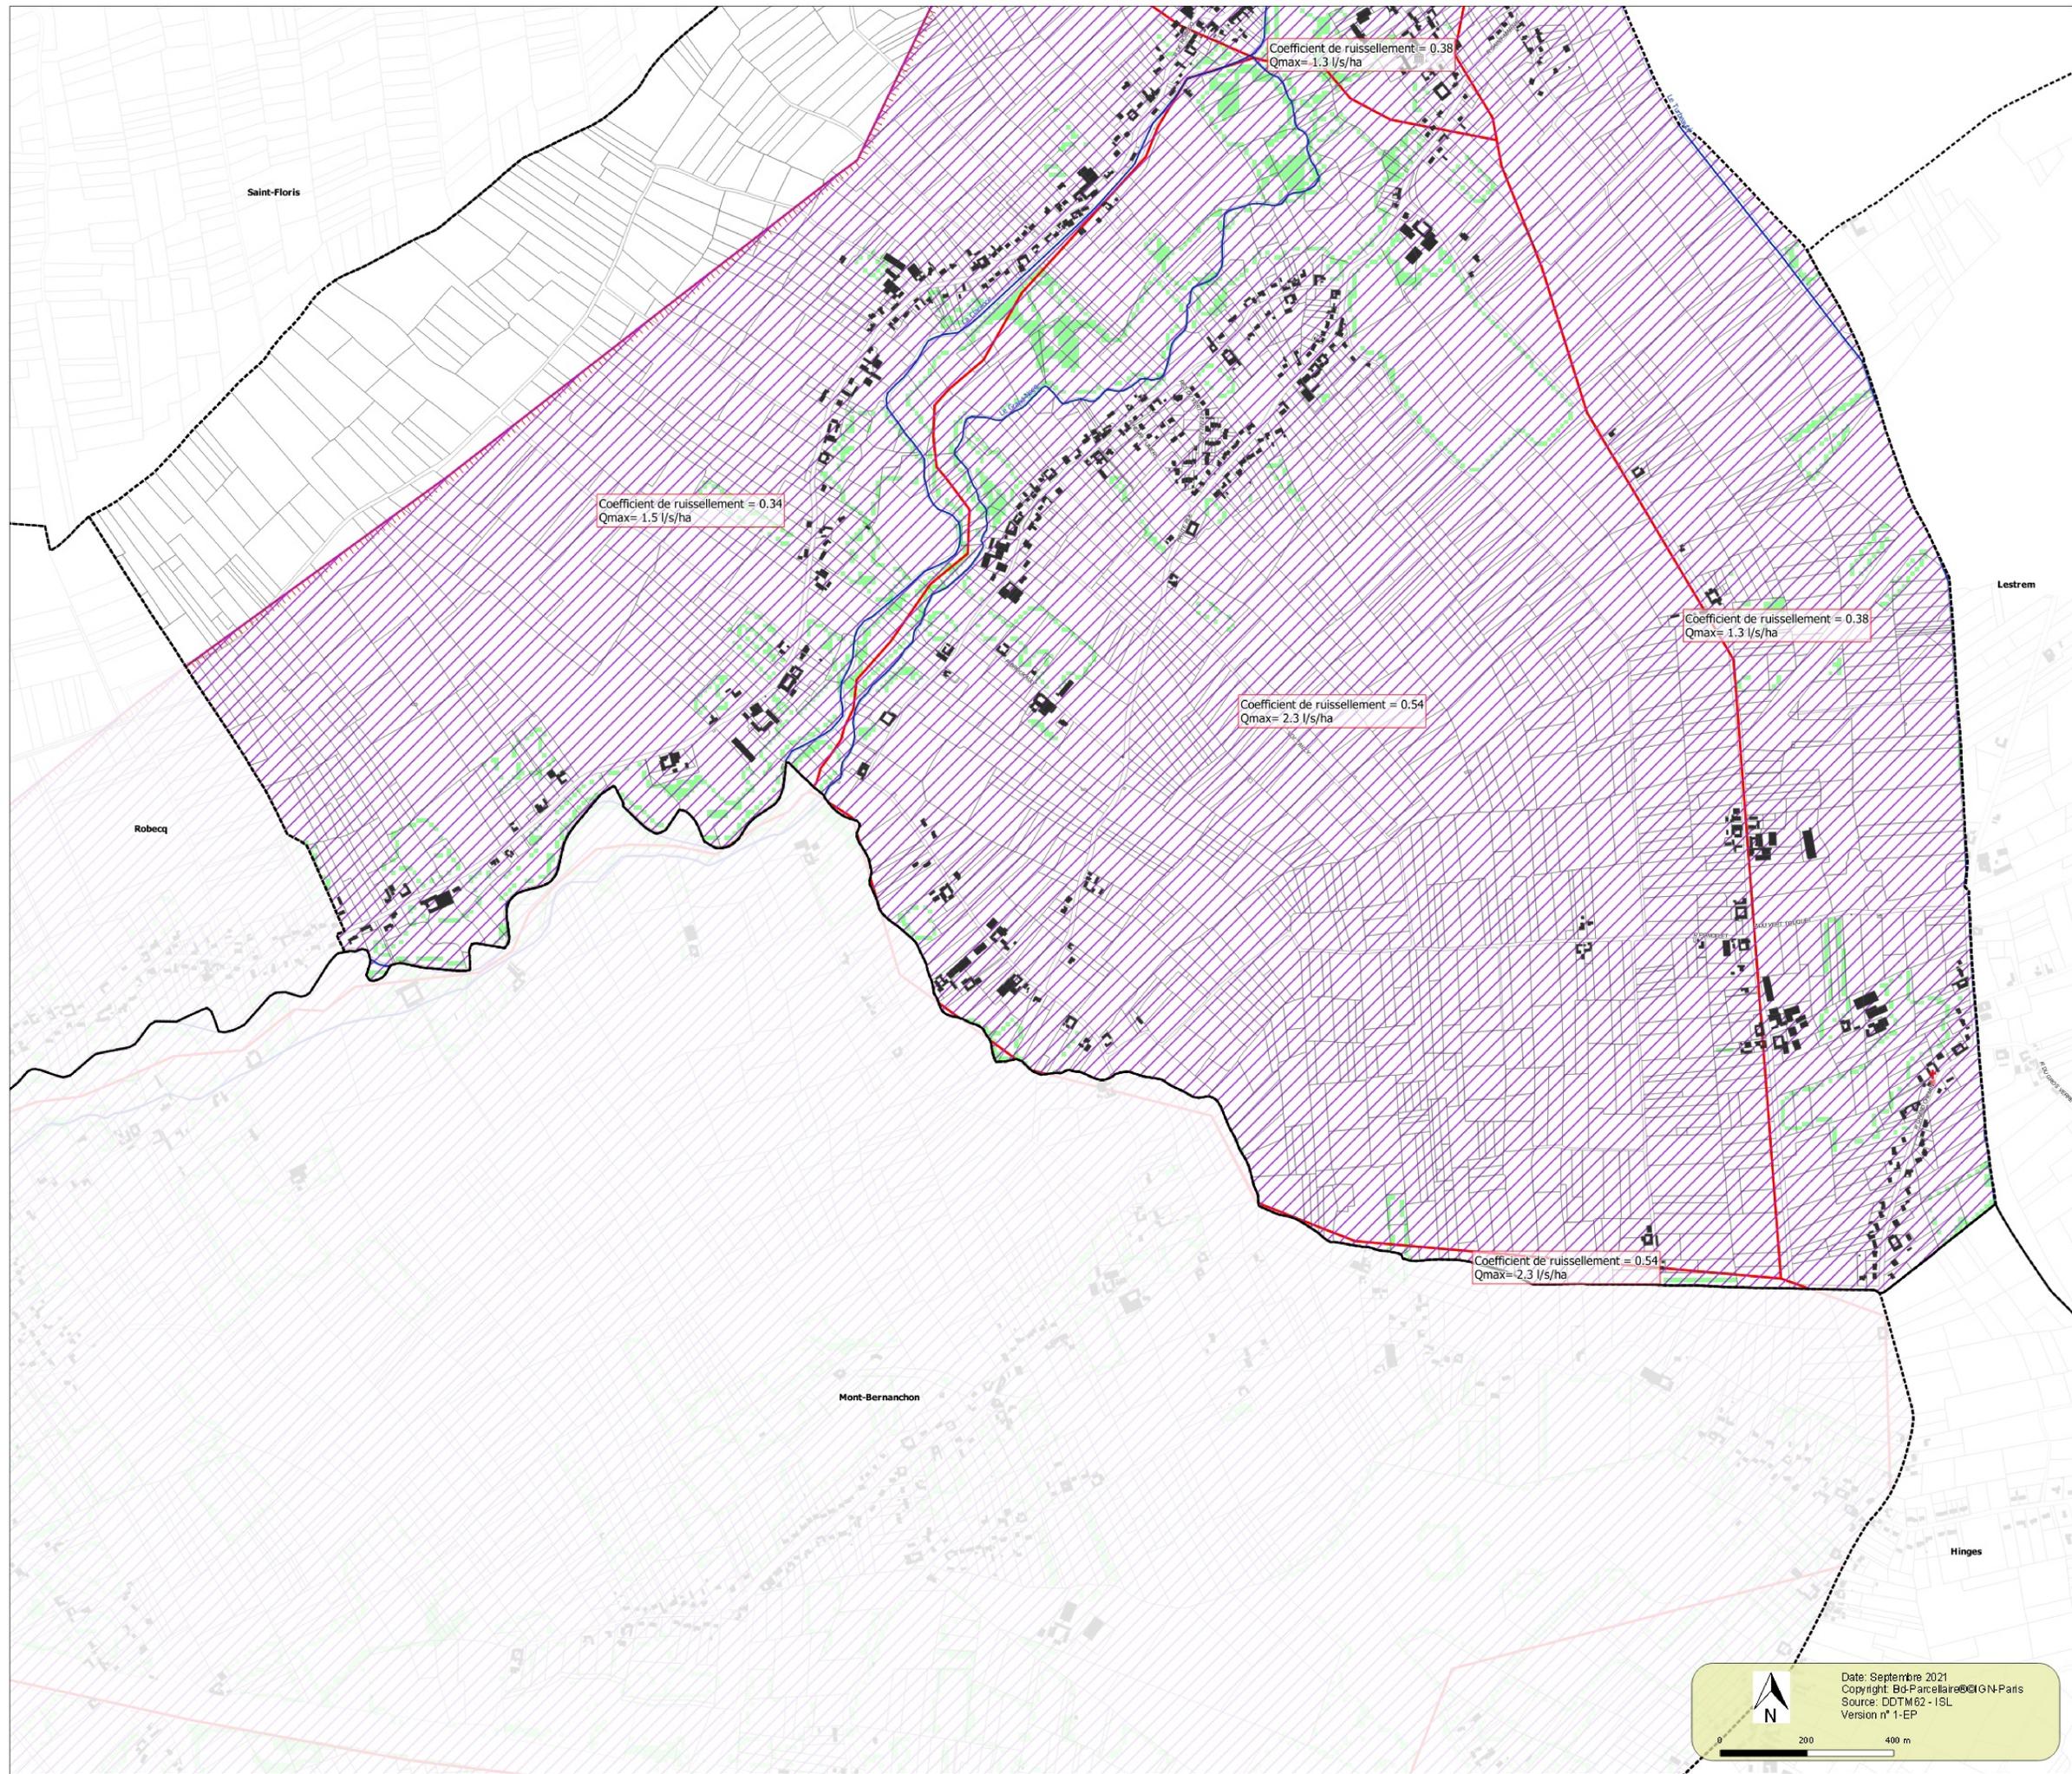

Date: Septembre 2021
 Copyright: B4-Parcelaire@IGN-Paris
 Source: DTM62-ISL
 Version n° 1-EP