

Maitre d'ouvrage

**PREFET DU PAS-DE-CALAIS**

Septembre 2021

**Plan de Prévention des Risques d'Inondation sur la vallée de la Clarence**

Commune : Camblain-Châtelain

Carte : 2/2


**PPRI Clarence**

Zonage réglementaire des zones blanches

Maitres d'oeuvre

**ISL** *Projet soumis à enquête publique*

Echelle: 1/5 000

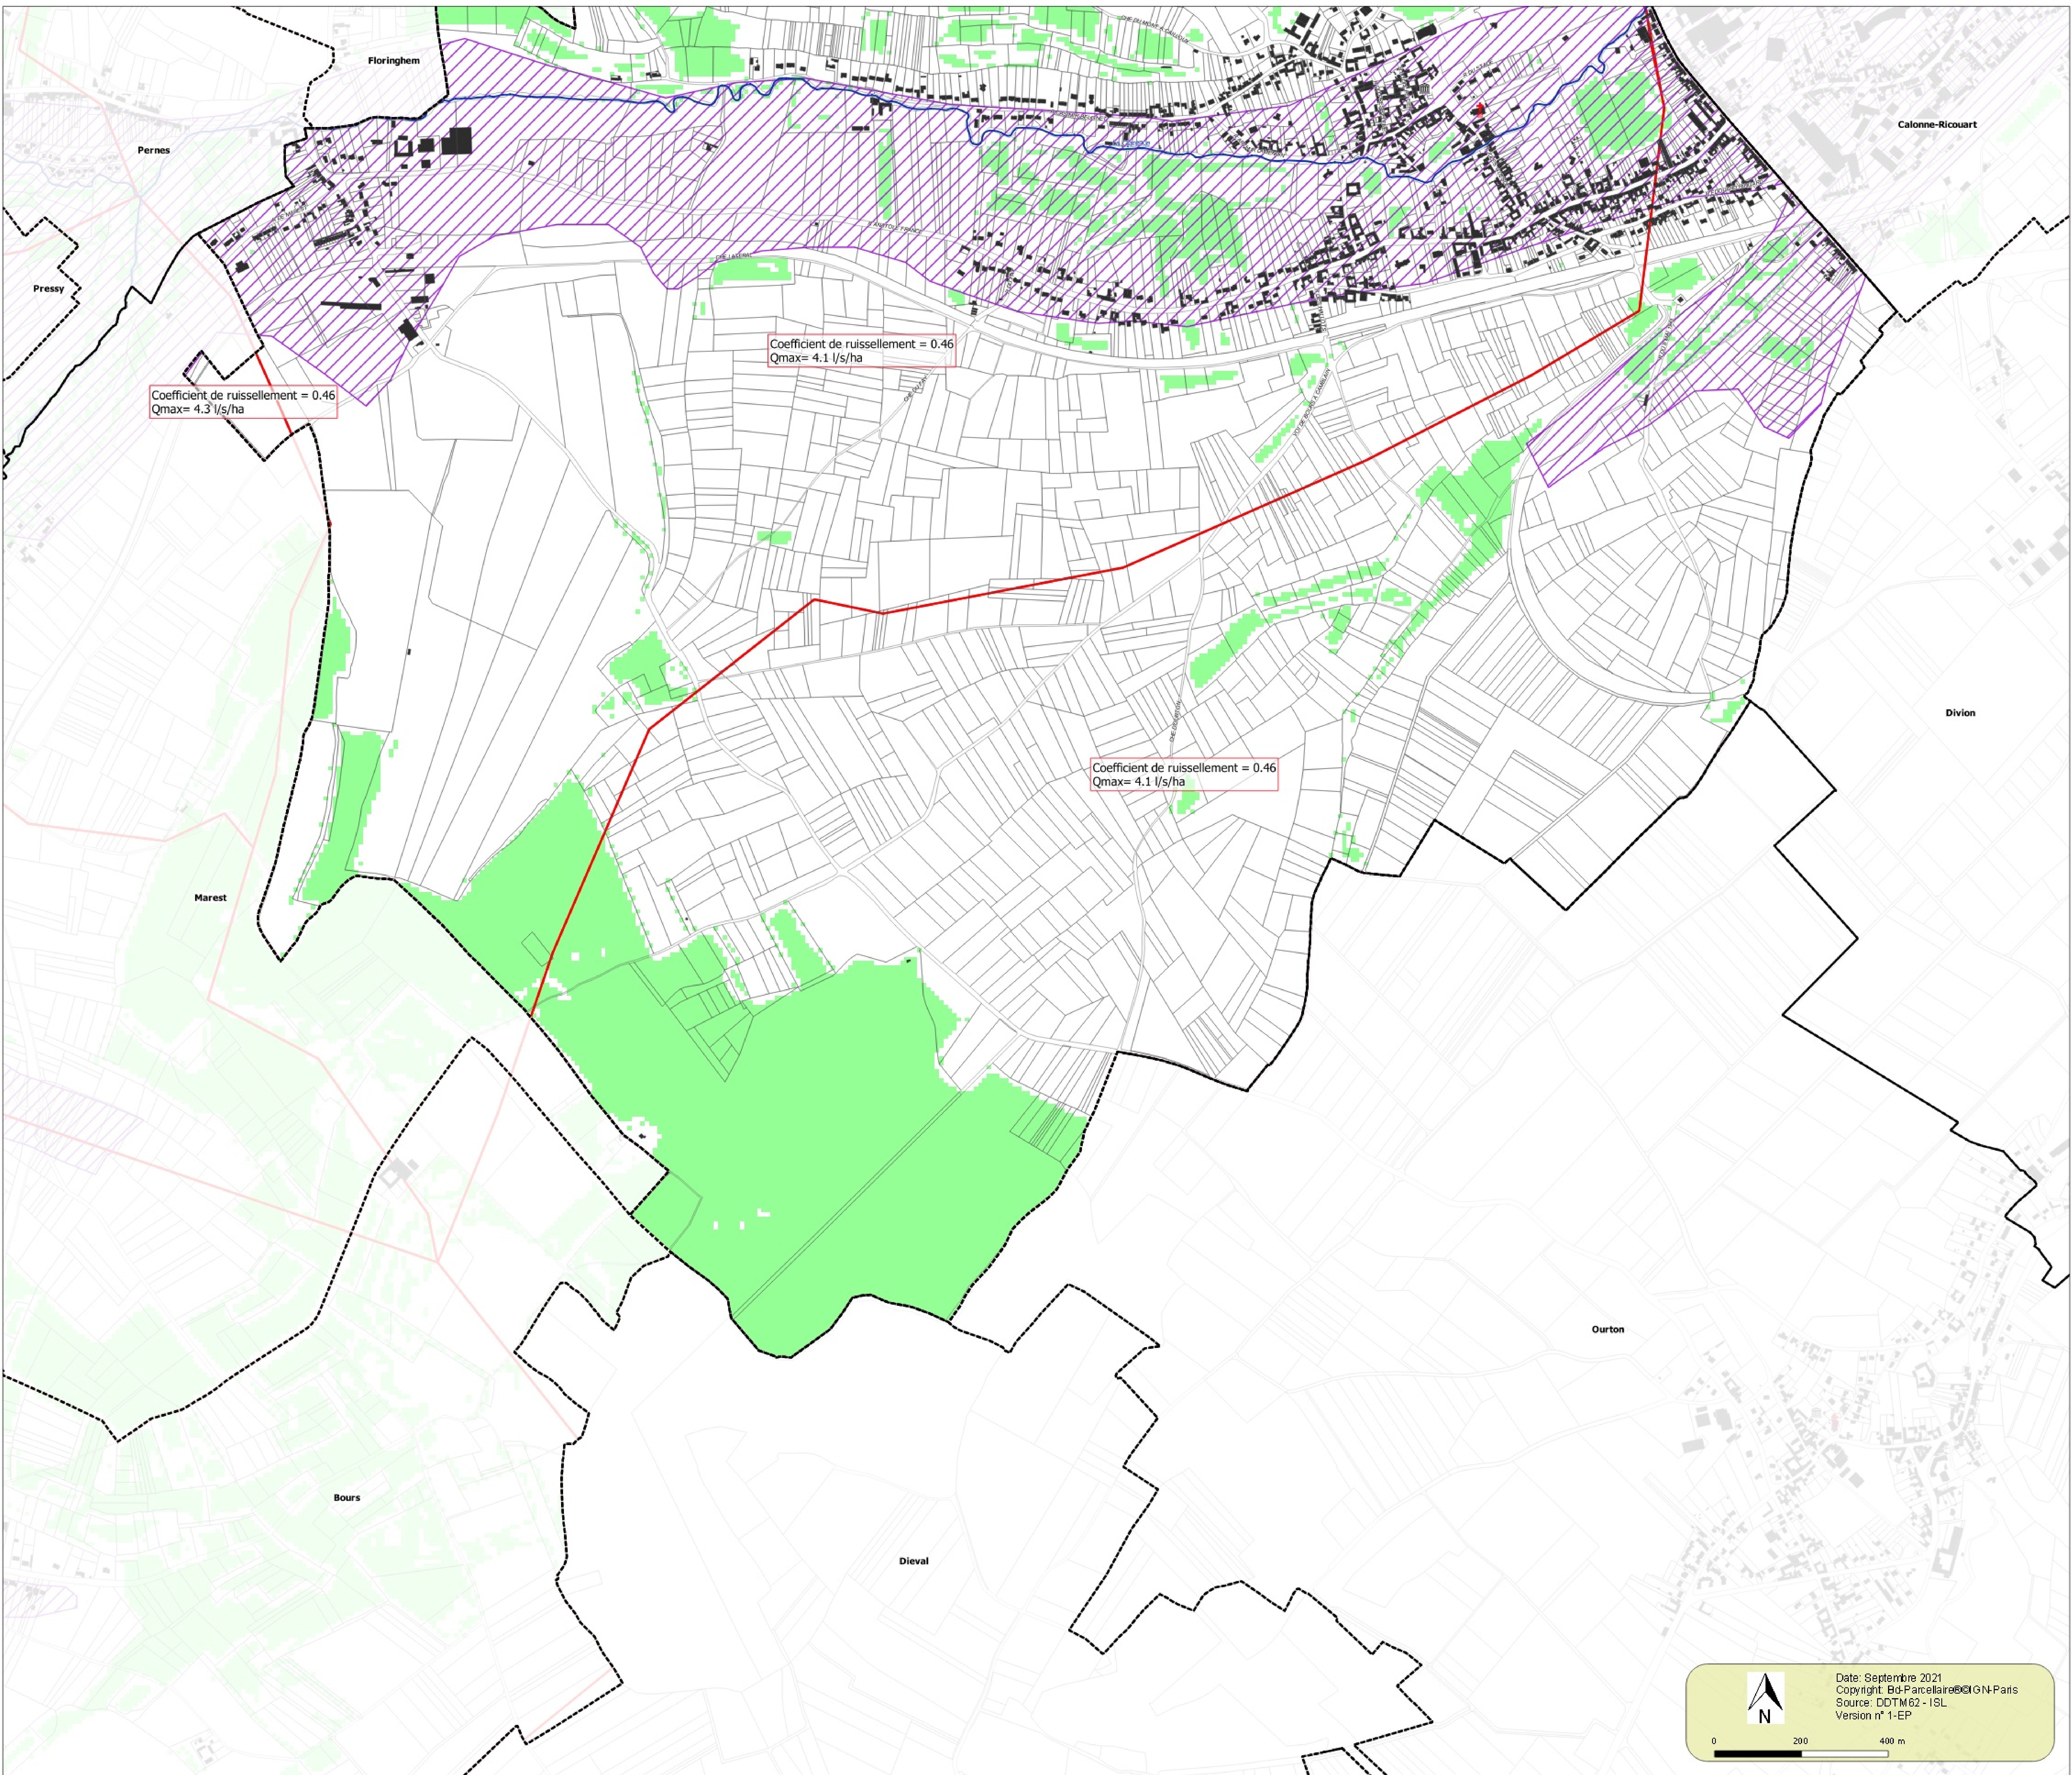

**Légende**

- Mairie
- Bâtiments de culte
- Limites parcellaires
- Bâtiments
- Cours d'eau
- Limites communales
- Bassin versant de la Clarence
- Zones soumises à une cote de plancher supérieure à la cote terrain naturel + 20 cm
- Sous bassins versants
- Secteurs de prairie et forêts de pente > à 3%

Echelle de la carte générale : 1/125 000

Date: Septembre 2021  
 Copyright: B4-Parcelaire@IGN-Paris  
 Source: DTM62-1SL  
 Version n° 1-EP

0 200 400 m