

Maitre d'ouvrage
PRÉFET DU PAS-DE-CALAIS
 Septembre 2021

Plan de Prévention des Risques d'Inondation sur la vallée de la Clarence
 Commune : Lières

PPRI Clarence
 PLAN DE PRÉVENTION DES RISQUES D'INONDATION SUR LA VALLÉE DE LA CLARENCE


Zonage réglementaire des zones blanches

Maitres d'oeuvre
PRÉFET DU PAS-DE-CALAIS
ISL *Projet soumis à enquête publique*
 Echelle: 1/15 000

Légende

- ☒ Mairie
- ✚ Bâtiments de culte
- ▭ Limites parcellaires
- ▬ Bâtiments
- Cours d'eau
- ▭ Limites communales
- ▭ Bassin versant de la Clarence
- ▭ Zones soumises à une cote de plancher supérieure à la cote terrain naturel + 20 cm
- ▭ Sous bassins versants
- ▭ Secteurs de prairie et forêts de pente > à 3%

Echelle de la carte générale : 1/125 000

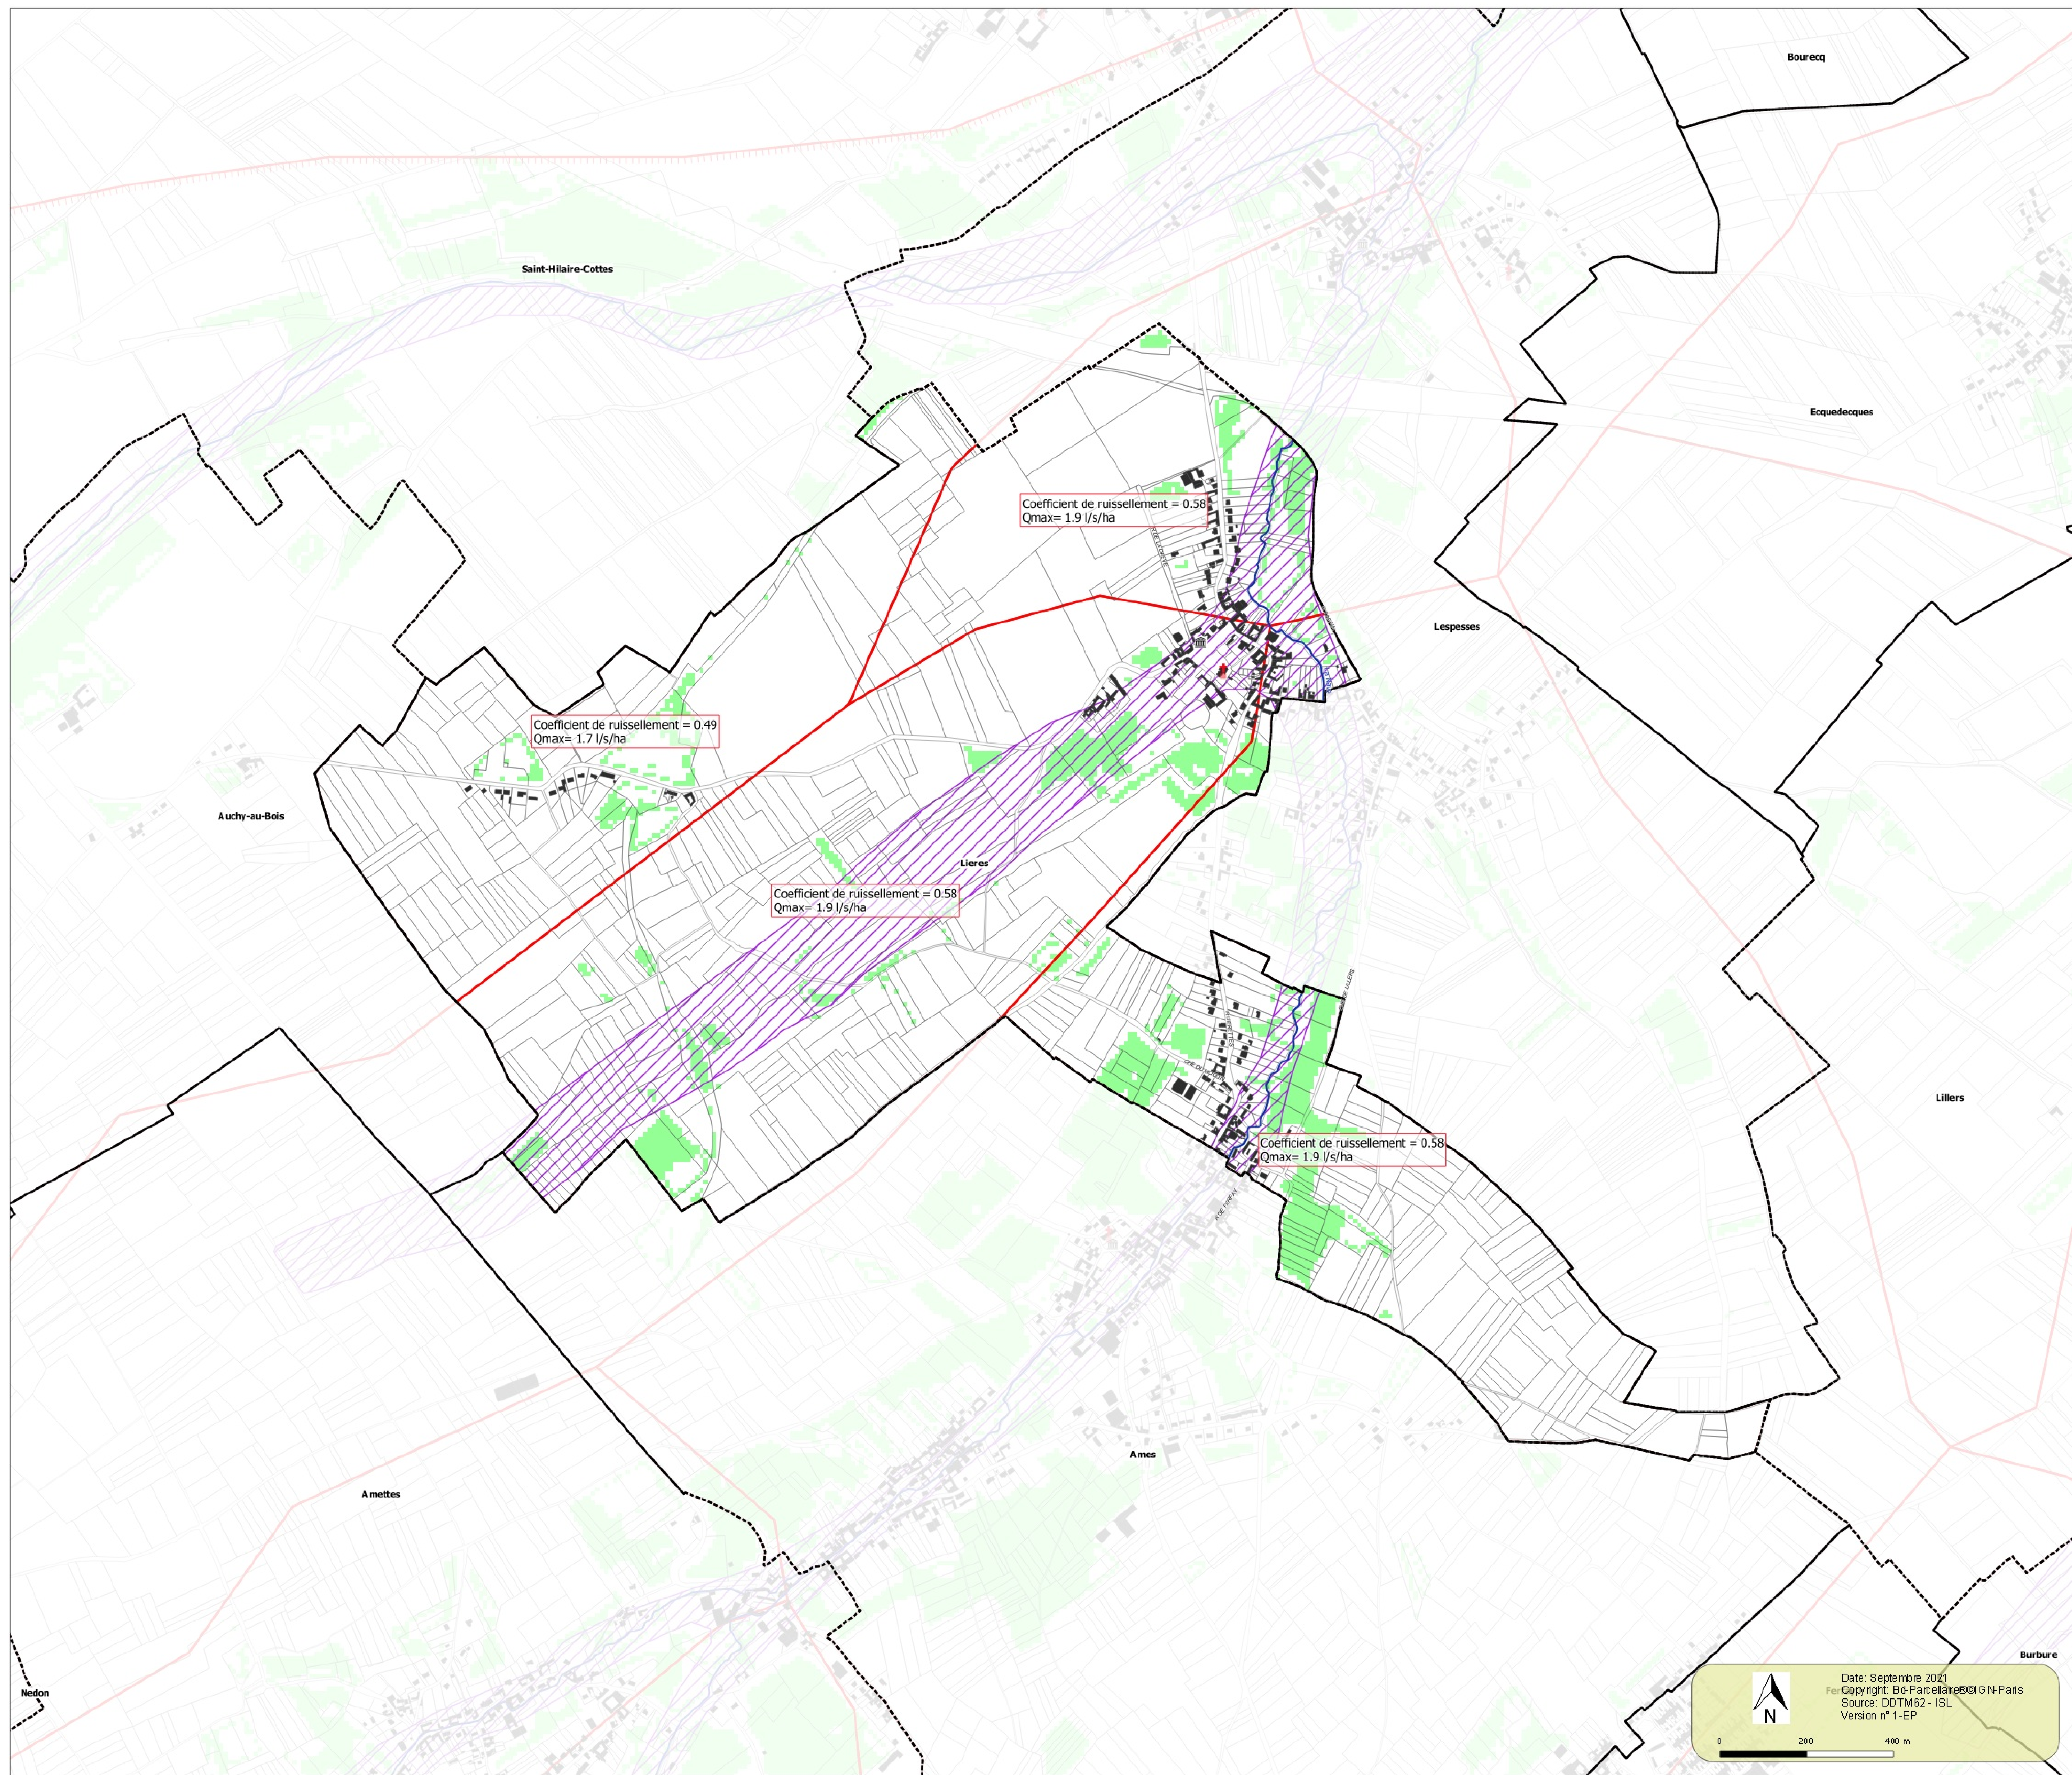

Date: Septembre 2021
 For: Copyright: Bd-Parcelaire ©IGN-Paris
 Source: DTM62-ISL
 Version n° 1-EP