

Maitre d'ouvrage  
**PRÉFET DU PAS-DE-CALAIS**  
 Septembre 2021

Plan de Prévention des Risques d'Inondation sur la vallée de la Clarence  
 Commune : Marles-les-Mines

**PPRI** PLAN DE PRÉVENTION DES RISQUES D'INONDATION  
**Clarence**

Zonage réglementaire des zones blanches


Maitres d'oeuvre  
**PRÉFET DU PAS-DE-CALAIS** **ISL** *Projet soumis à enquête publique*

Echelle: 1/5 000

**Légende**

- Mairie
- Bâtiments de culte
- Limites parcellaires
- Bâtiments
- Cours d'eau
- Limites communales
- Bassin versant de la Clarence
- Zones soumises à une cote de plancher supérieure à la cote terrain naturel + 20 cm
- Sous bassins versants
- Secteurs de prairie et forêts de pente > à 3%

Echelle de la carte générale : 1/125 000

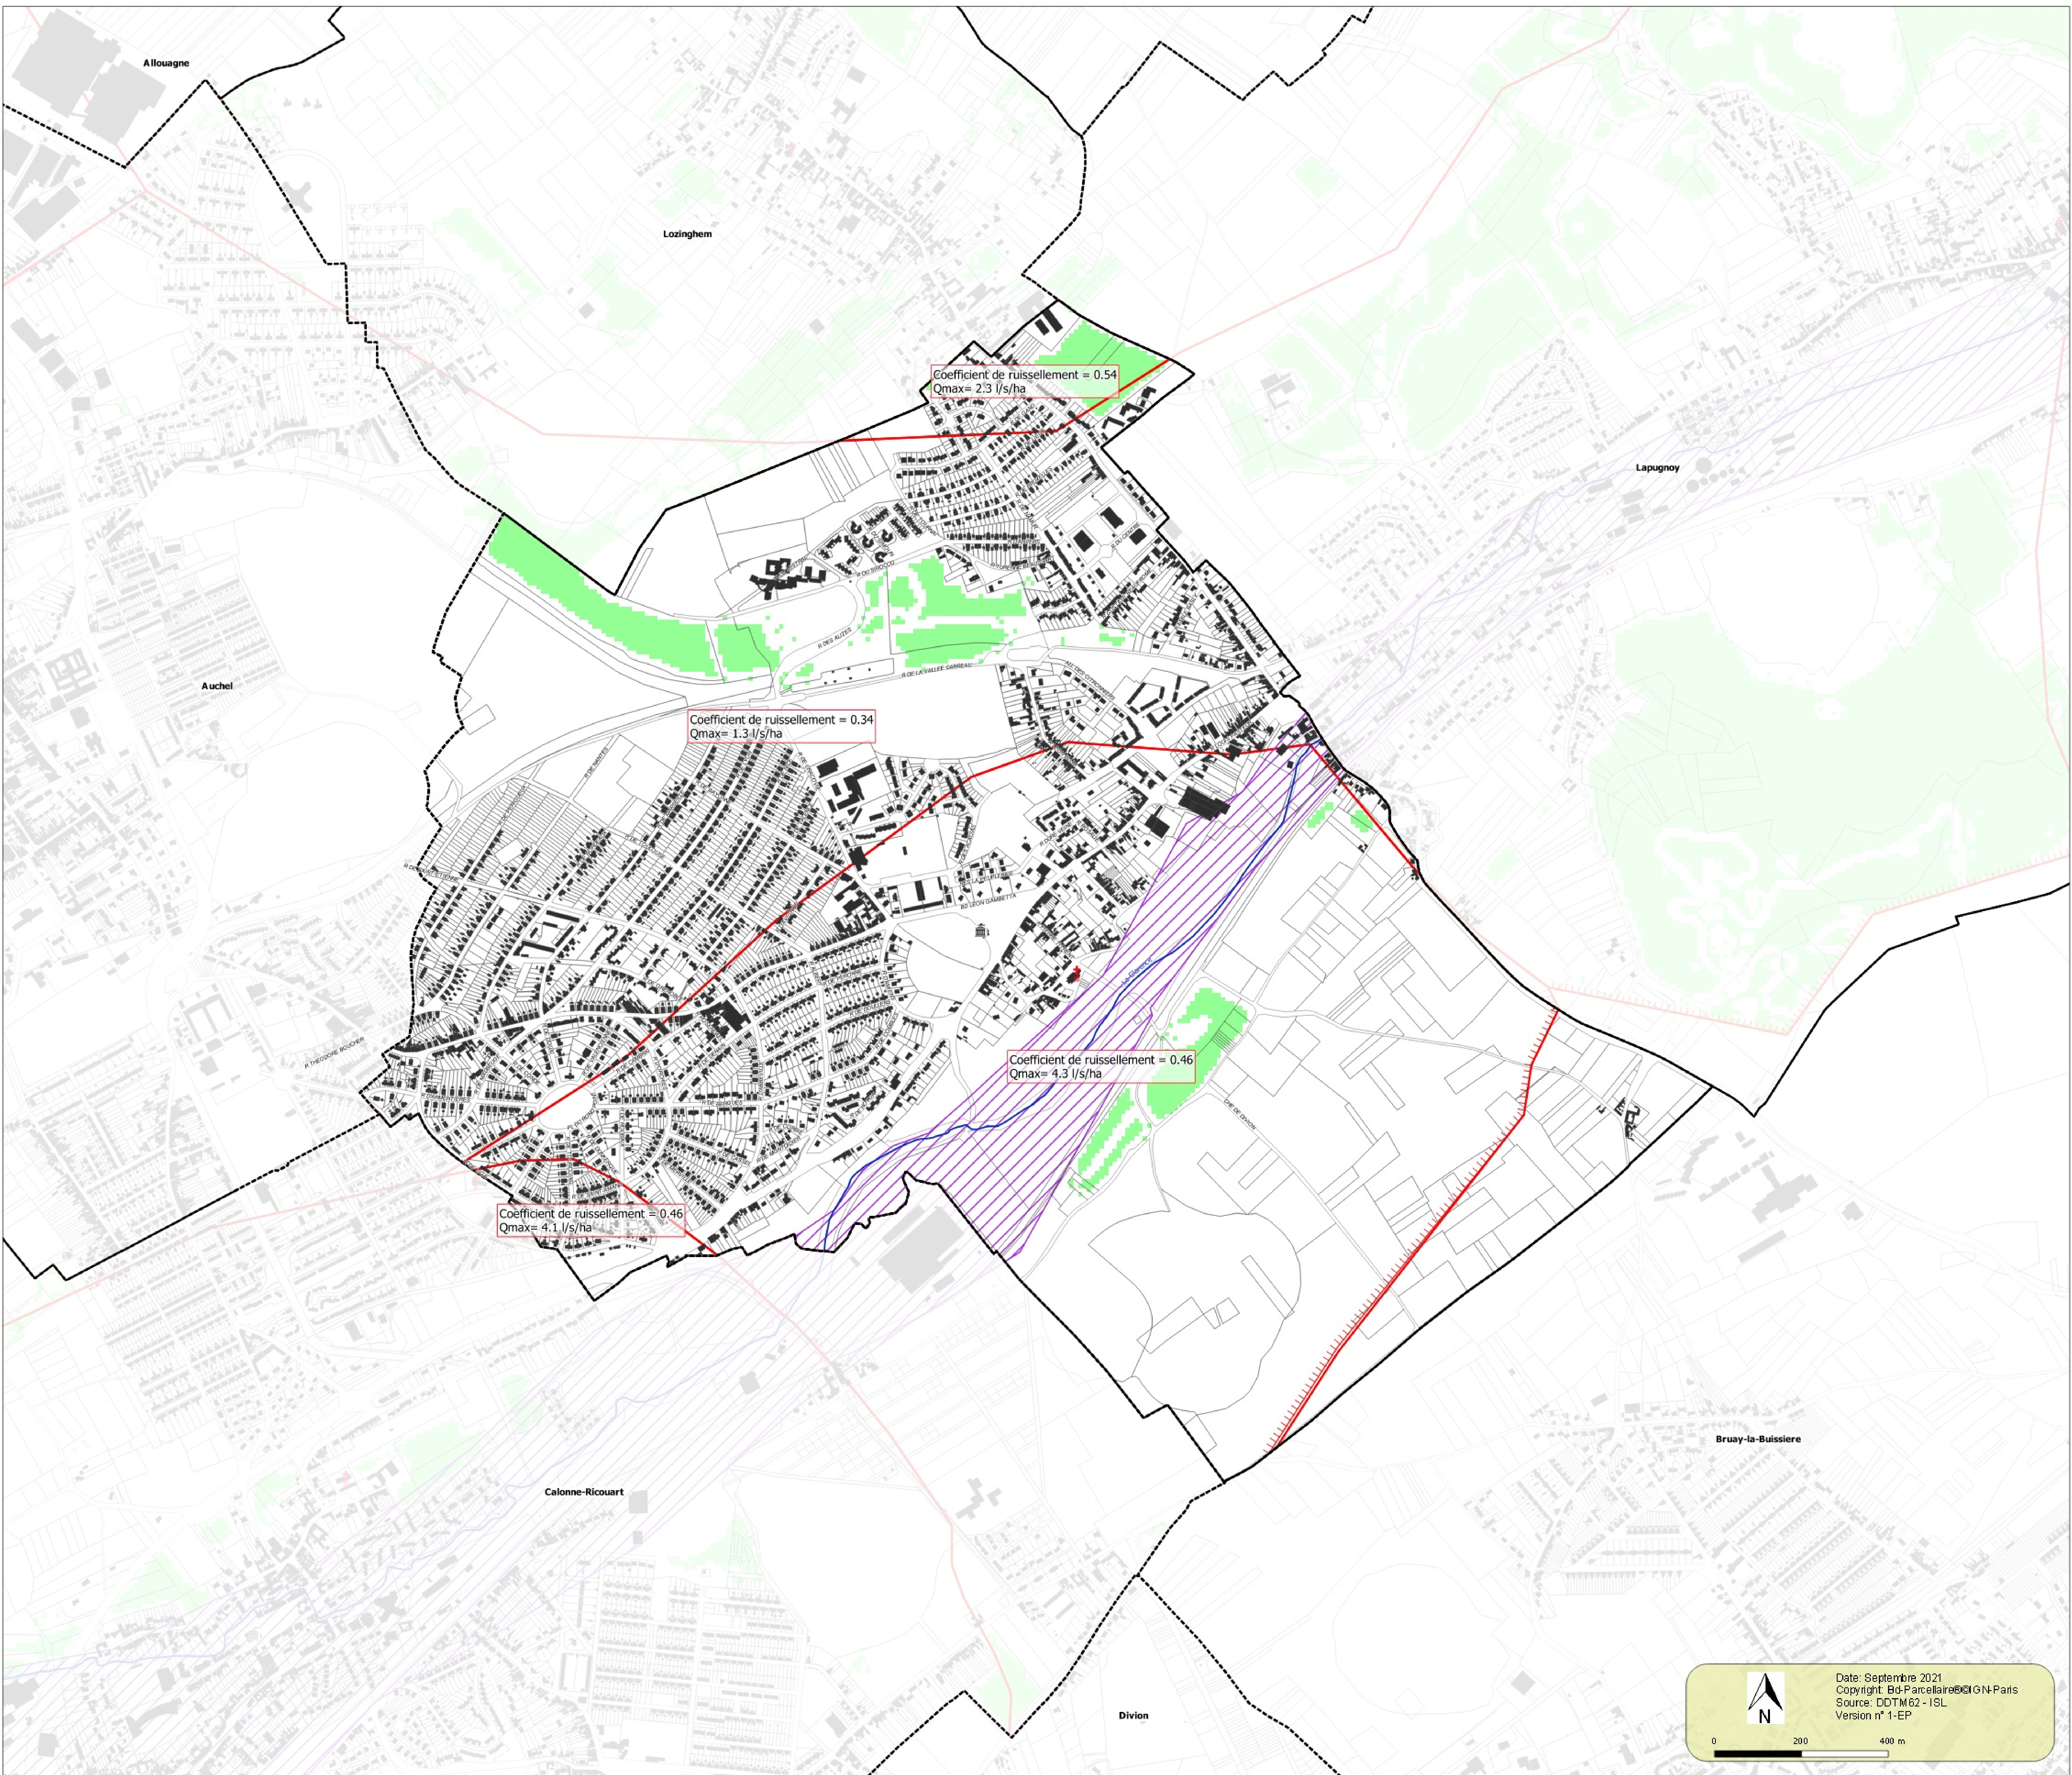

Date: Septembre 2021  
 Copyright: B4-Parcelaire@IGN-Paris  
 Source: DDTM62-ISL  
 Version n° 1-EP

0 200 400 m