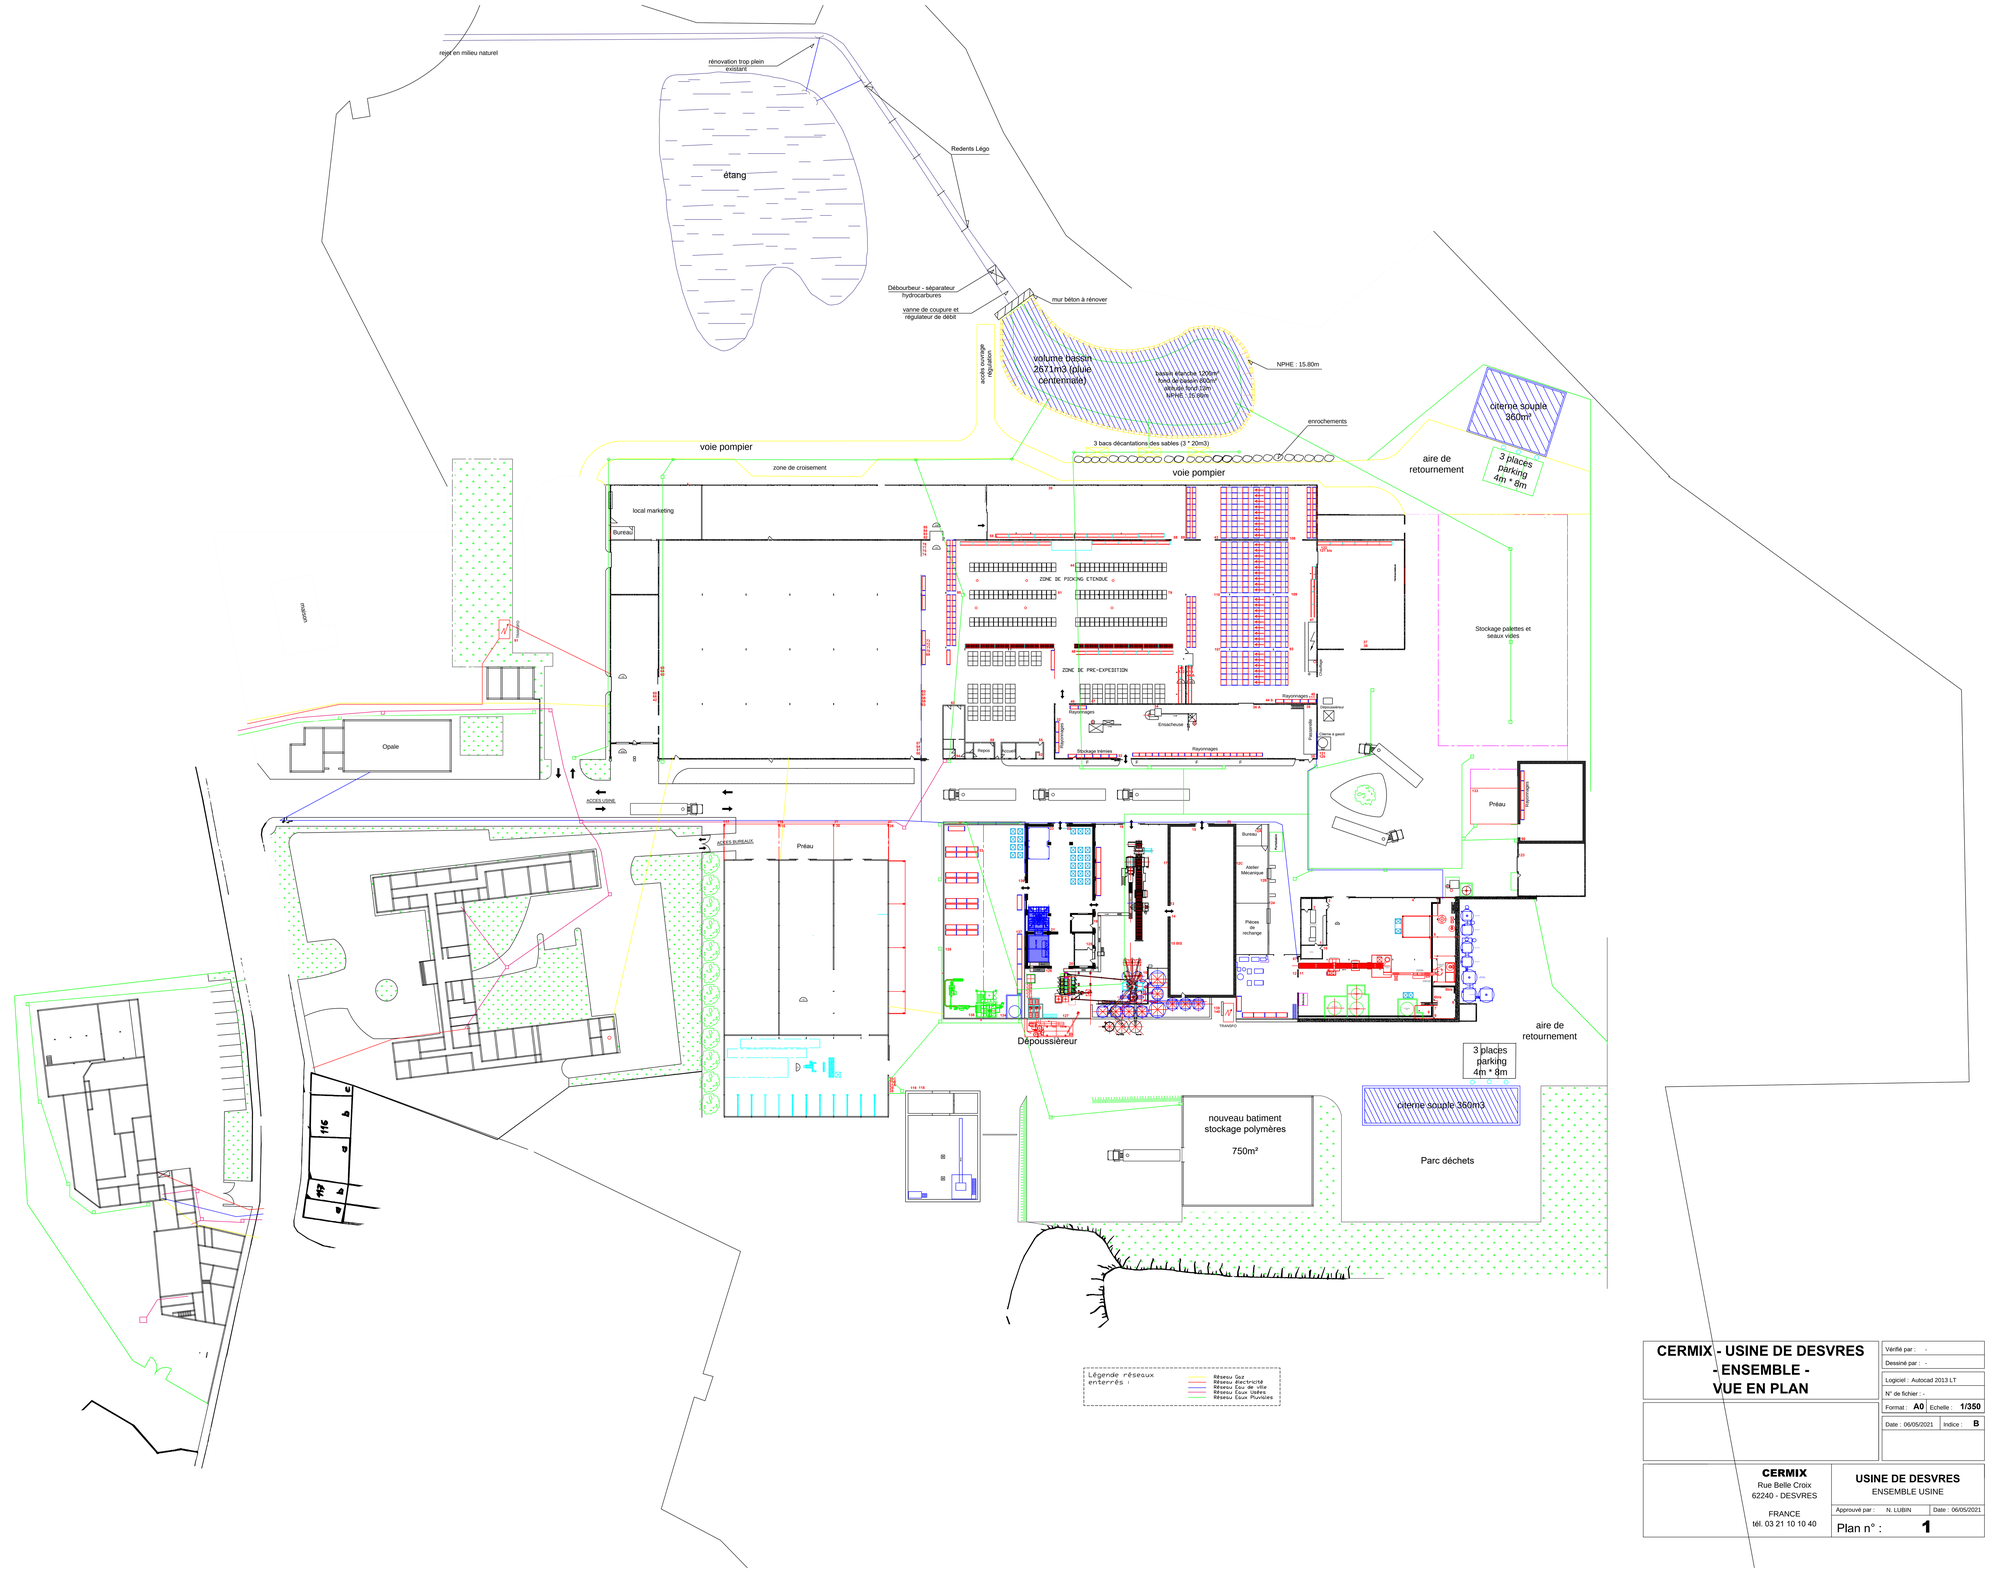
rejet en milieu naturel
rénovation trop plein existant
étang
Redents Légo
Débourbeur - séparateur hydrocarbures
vanne de coupure et regulateur de debit
mur béton à rénover
accès ouvrage régulateur
volume bassin 267,1m3 (pluie centennale)
Bassin étanché, V250m³
fond de bassin à 80cm
volume fond 22m³
NPHE : 15.80m
NPHE : 15.80m
enrochements
3 bacs décantations des sables (3 * 20m3)
voie pompier
zone de croisement
voie pompier
citerne souple 360m³
3 places parking 4m * 8m
aire de retournement
local marketing
Bureau
ZONE DE PICKING ETENDUE
ZONE DE PRE-EXPEDITION
Stockage palettes et seaux vides
Rayonnages
Rayonnages
Rayonnages