

Le plan est un document administratif et ne peut, en aucun cas, servir à la construction du bâtiment

COMMUNE DE LABOURSE - 62480
ZA LOGISTERRA86
CONSTRUCTION D'UN ENTREPÔT DE DISTRIBUTION
POMONA - EPISAVEURS

Date : 30/07/2021	DEMANDE DE PERMIS DE CONSTRUIRE	PC2a
Echelle : 1:1250	PLAN DES LIMITES 35m	lim 35 m
Dessin : CJ		

Maitrise d'Oeuvre	Maitre d'Ouvrage	
ARCA Architectures	POMONA EPISAVEURS	
19 rue de Limes - 45000 Orléans	3, av du Dr Trause - CS 8008	
tel : 02 38 34 00 00	9104 ANTONY	
E-mail : arca.architectures@orange.fr		

PARCELLE EN COMMERCIALISATION
Moyenne logistique

LIMITE DES 35 M


axe autoroute A26

LIMITE DES 35 M

LIMITE DES 35 M

Rue Pierre et Marie CURIE

LABOURSE
Section ZB

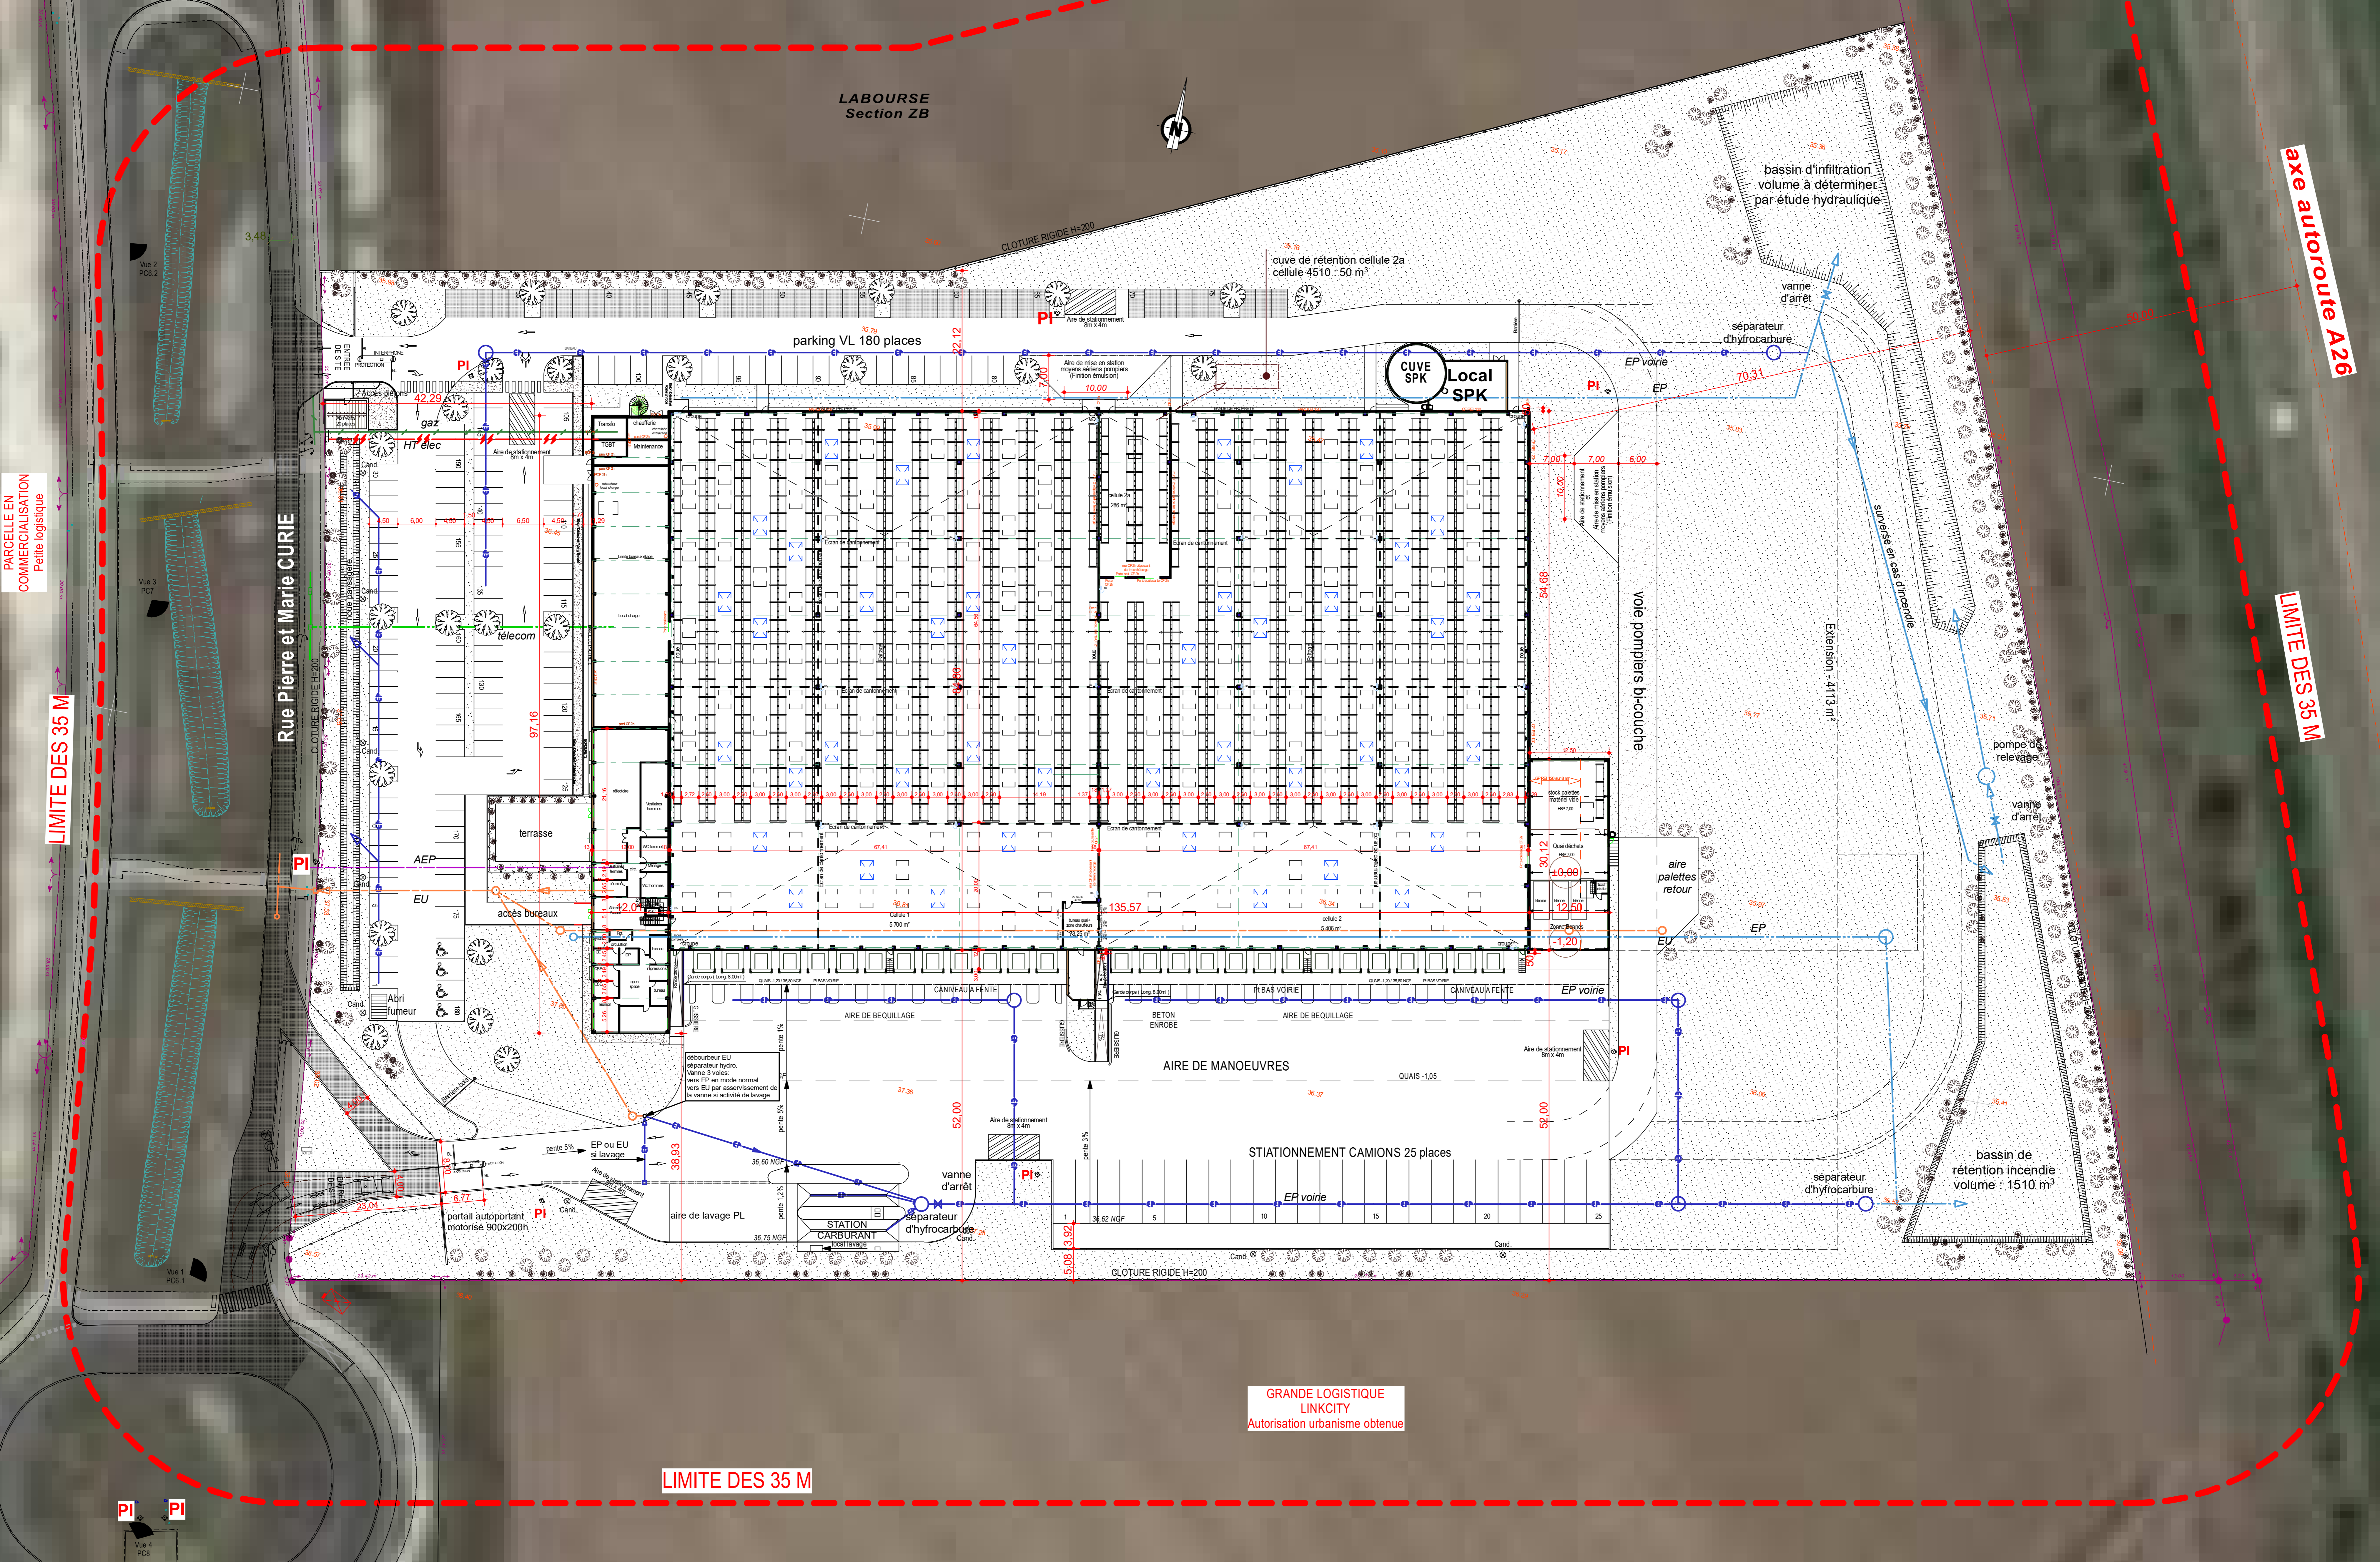

GRANDE LOGISTIQUE
LINKCITY
Autorisation urbanisme obtenue

LIMITE DES 35 M