



**Siège Social**  
1, Rue Cassini - BP 60 117 - BLENDECQUES  
62 502 SAINT OMER Cedex  
Tél : 03.21.38.15.21 / Fax : 03.21.95.22.00

E-mail : contact@ingeo.fr  
Site internet : http://www.ingeo.fr

**Agences :**  
AIRE-SUR-LA-LYS - LUMBRES - CAMBRAI  
SAINT-POL-SUR-TERNOISE - ARRAS - LILLE - PARIS



Département du PAS-DE-CALAIS  
**COMMUNE D'ISBERGUES**  
Rue Notre Dame d'Amour

**PLAN DE DIVISION**

- (A)** : Acquisition par la société *EUROFIELD*
- (B)** : Partie conservée par la *Société APERAM STAINLESS FRANCE*
- (C)** : Acquisition par la société *EUROFIELD*
- (D)** : Partie conservée par la *Société APERAM STAINLESS FRANCE*
- (E)** : Acquisition par la société *EUROFIELD*
- (F)** : Partie conservée par la *Société APERAM STAINLESS FRANCE*

Contenance cadastrale : 79ha 71a 00ca

Service Foncier

Affaire N° : **37746**

Cadastre :  
Lieu-dit : " Les Aciéries "  
Section : AE  
Numéros : 432-253-343

Nouveaux numéros:

Réf. du plan

**DIV**

Nom du fichier :  
37746-2.dwg

Planche 1/1

Echelle : 1/500

Système planimétrique : R.G.F. 93 - CC50

Système altimétrique : N.G.F. - IGN 69

Altimétrie rattachée par GPS avec précision décimétrique

Indice	Date	Désignation - Modifications	Dessinateur
1	23/04/2021	Plan initial	C.BRUNET



Responsable du dossier :  
J.ROLLET  
23/04/2021

Le Géomètre-Expert

Nom : C. FAUQUEMBERGUE

Date : 23/04/2021

Echelle: 1/500

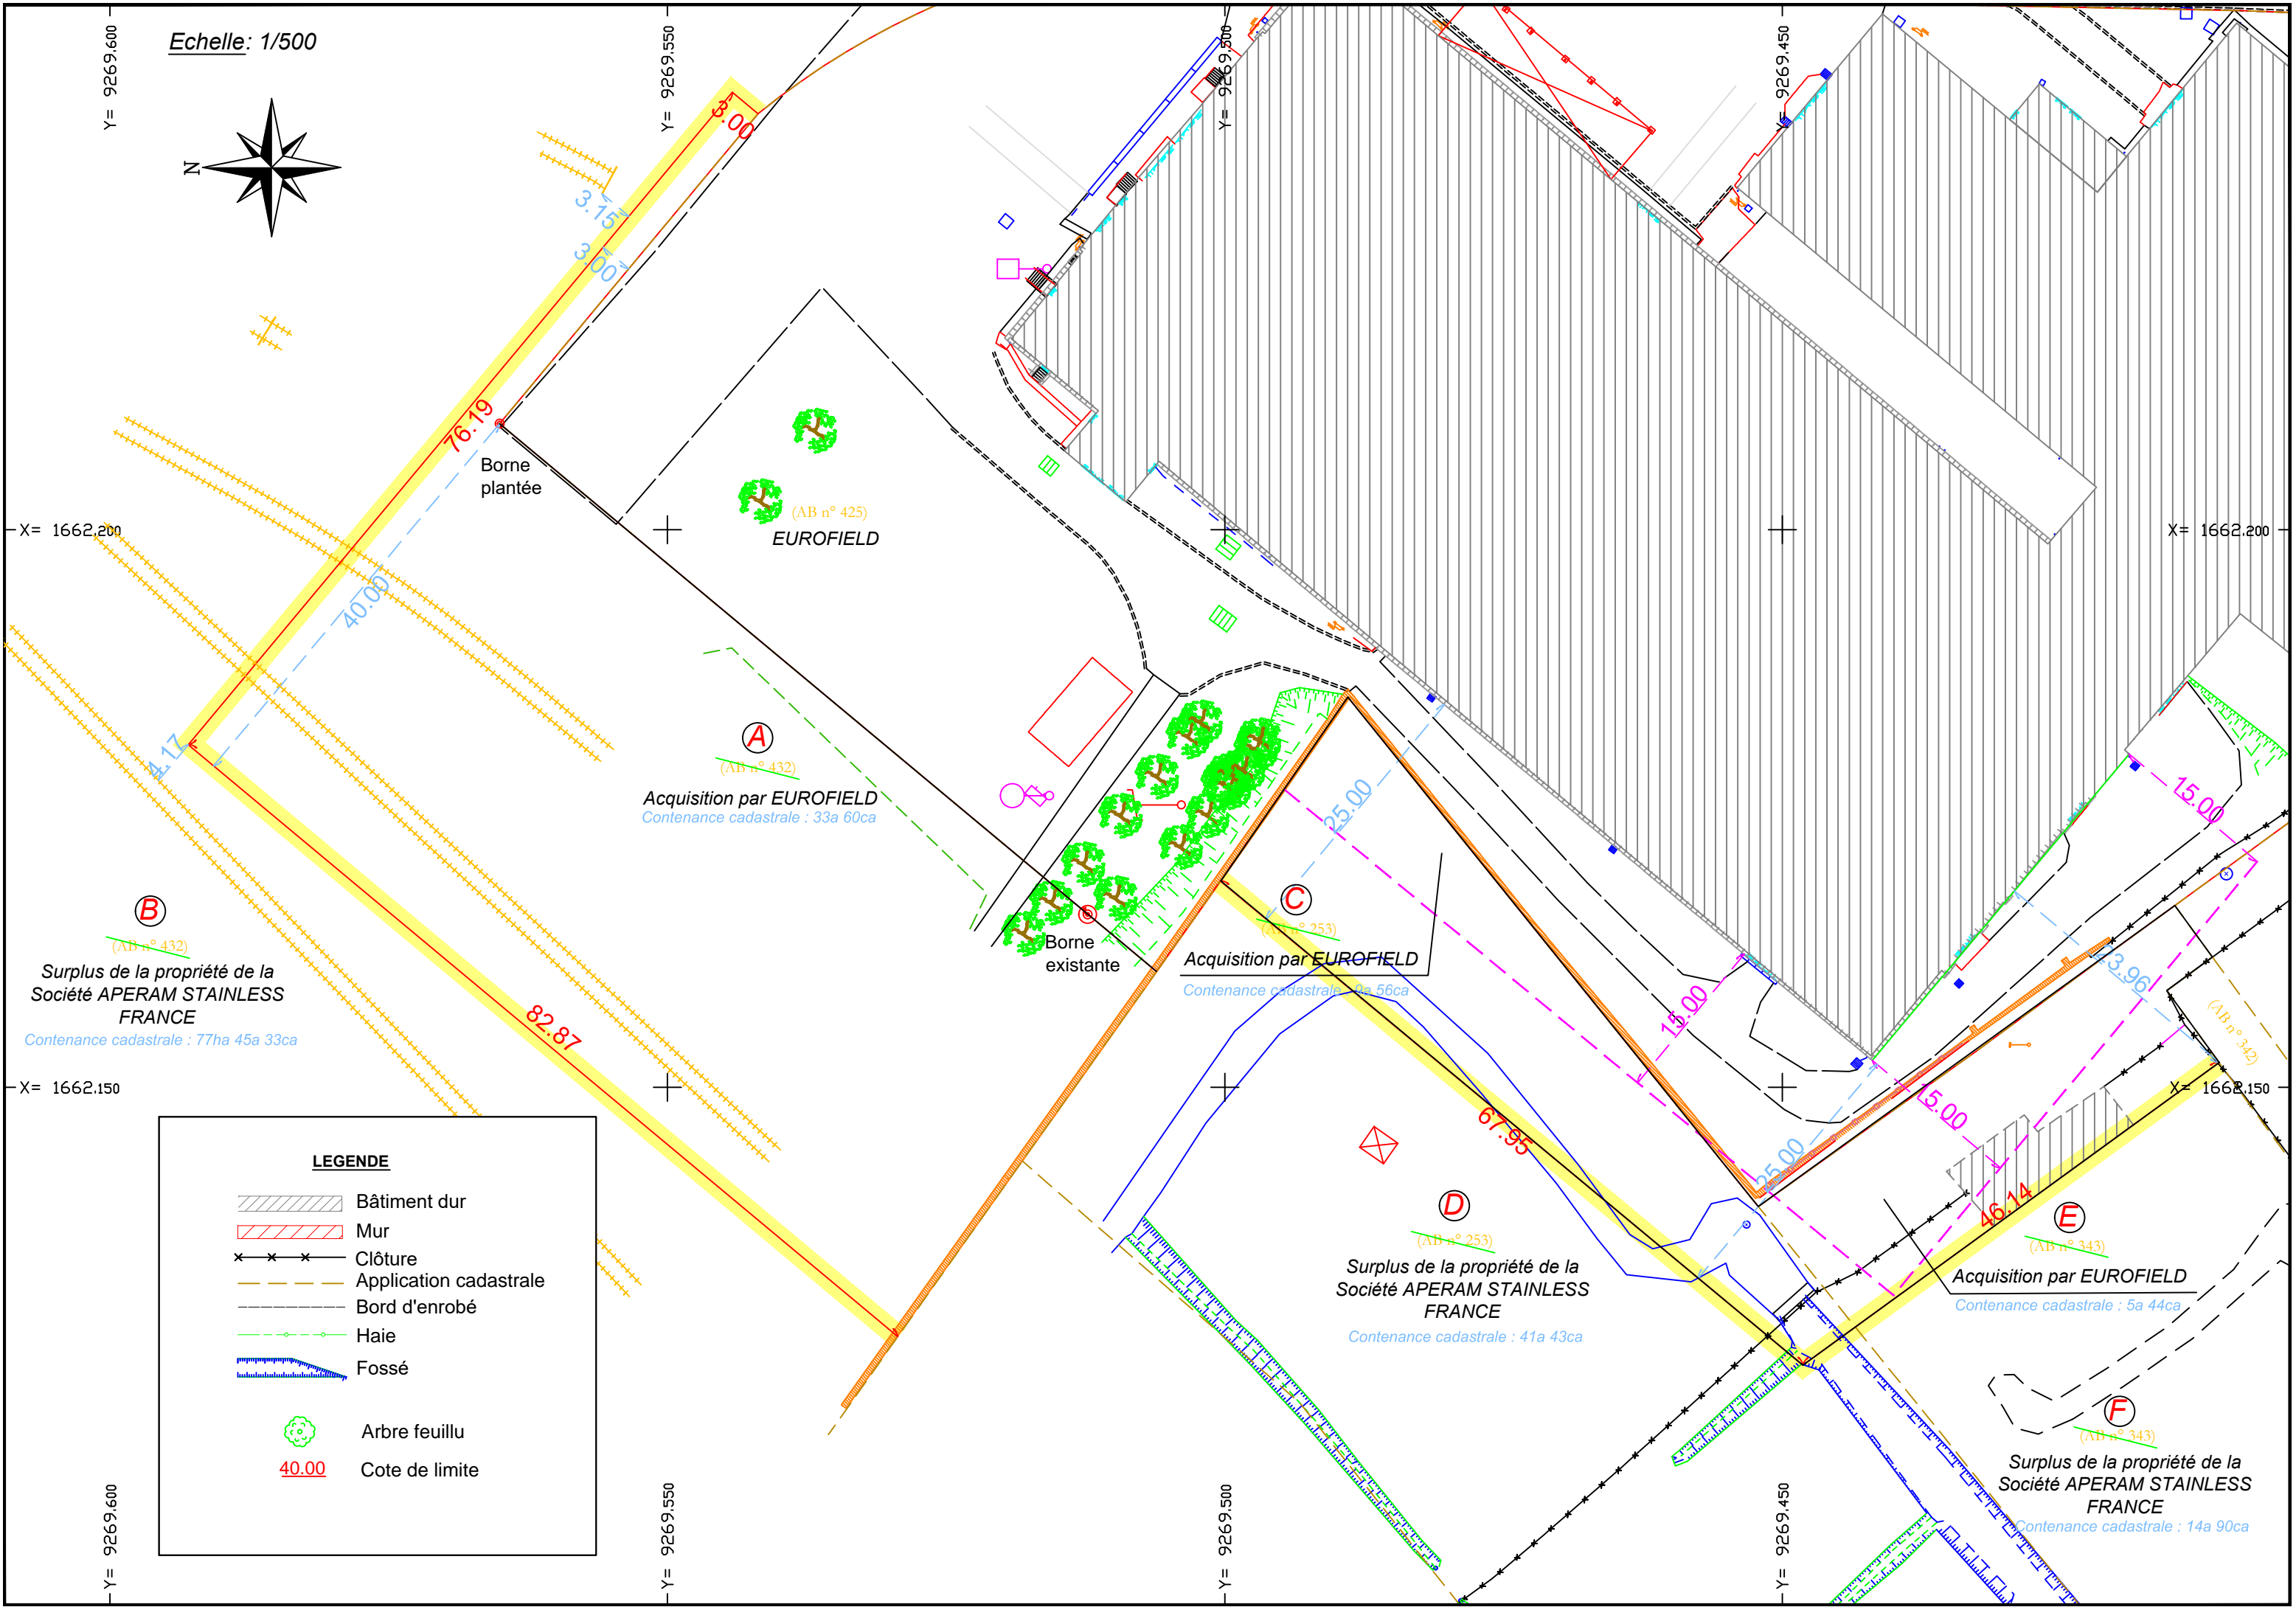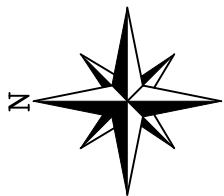










Y= 9269,600  
X= 1662,200  
X= 1662,150  
Y= 9269,600

Y= 9269,550  
Y= 9269,500  
Y= 9269,450

X= 1662,200  
X= 1662,150  
X= 1662,100

**LEGENDE**

-  Bâtiment dur
-  Mur
-  Clôture
-  Application cadastrale
-  Bord d'enrobé
-  Haie
-  Fossé
-  Arbre feuillu
-  Cote de limite

**(B)**  
(AB n° 432)  
Surplus de la propriété de la  
Société APERAM STAINLESS  
FRANCE  
Contenance cadastrale : 77ha 45a 33ca

**(A)**  
(AB n° 432)  
Acquisition par EUROFIELD  
Contenance cadastrale : 33a 60ca

**(C)**  
(AB n° 253)  
Acquisition par EUROFIELD  
Contenance cadastrale : 5a 56ca

**(D)**  
(AB n° 253)  
Surplus de la propriété de la  
Société APERAM STAINLESS  
FRANCE  
Contenance cadastrale : 41a 43ca

**(E)**  
(AB n° 343)  
Acquisition par EUROFIELD  
Contenance cadastrale : 5a 44ca

**(F)**  
(AB n° 343)  
Surplus de la propriété de la  
Société APERAM STAINLESS  
FRANCE  
Contenance cadastrale : 14a 90ca

Borne plantée

Borne existante

(AB n° 425)  
EUROFIELD

76.19

3.15

3.00

3.00

40.00

4.17

82.87

25.00

67.95

15.00

25.00

15.00

46.14

15.00

3.96

(AB n° 342)