Commune de HELFAUT (62)
"La Grande Réserve"
Remblaiement phase 2
Coupes projets

INGEO
D°39403 / JFr
01/2022
Echelle 1/200

# EE'

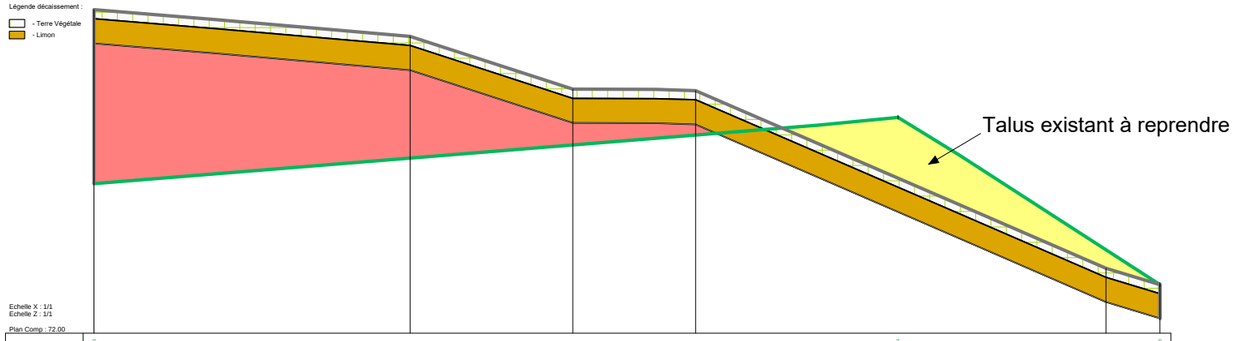


Echelle X : 1/1
Echelle Z : 1/1

Plan Comp : 72.00

| | | |