

Maître d'ouvrage
PRÉFET DU PAS-DE-CALAIS
 Liberté
 Égalité
 Fraternité

Mai 2023

Plan de Prévention du Risque Inondation du Marais Audomarois

Commune : Clairmarais
 Carte : 1 / 3












Le Plan de Prévention des Risques d'inondations du MARAIS AUDOMAROIS

Zonage réglementaire
 (projet soumis aux consultations officielles)

Maître d'oeuvre
PRÉFET DU PAS-DE-CALAIS
 Liberté
 Égalité
 Fraternité



anteagroup


Echelle 1/5000

- Éléments généraux**
-  Etablissement de culte
 -  Mairie
 -  Limite de commune
 -  Limite de parcelle
 -  Bâtiment
 -  Limite du marais audomarois
 -  PPR inondation de la vallée de l'Aa supérieure approuvé le 7/12/2009
 -  Limite du bassin versant
 -  Canal, plan d'eau ou cours d'eau permanent
 -  Ligne d'isocote
 -  Limite de casier hydraulique
 - 12.5** Altitude en mètre NGF69 de l'isocote ou du casier hydraulique

Zonage réglementaire

Aléa	Enjeux	
	Espaces urbanisés	Espaces non urbanisés
Bande de sécurité des digues	Rouge	Violet
Conditions extrêmes	Rouge	Violet
Fort écoulement	Rouge	Vert foncé
Axe de ruissellement	Rouge	Vert foncé
Fort accumulation	Rouge	Vert foncé
Zone d'influence du ruissellement forte	Vert foncé	Vert foncé
Écoulement	Vert foncé	Vert foncé
Accumulation moyenne	Bleu	Vert clair
Faible accumulation	Bleu	Vert clair
Zone d'influence du ruissellement faible	Bleu	Vert clair
Toute partie du bassin versant située en dehors des zones ci-dessus	Blanc	

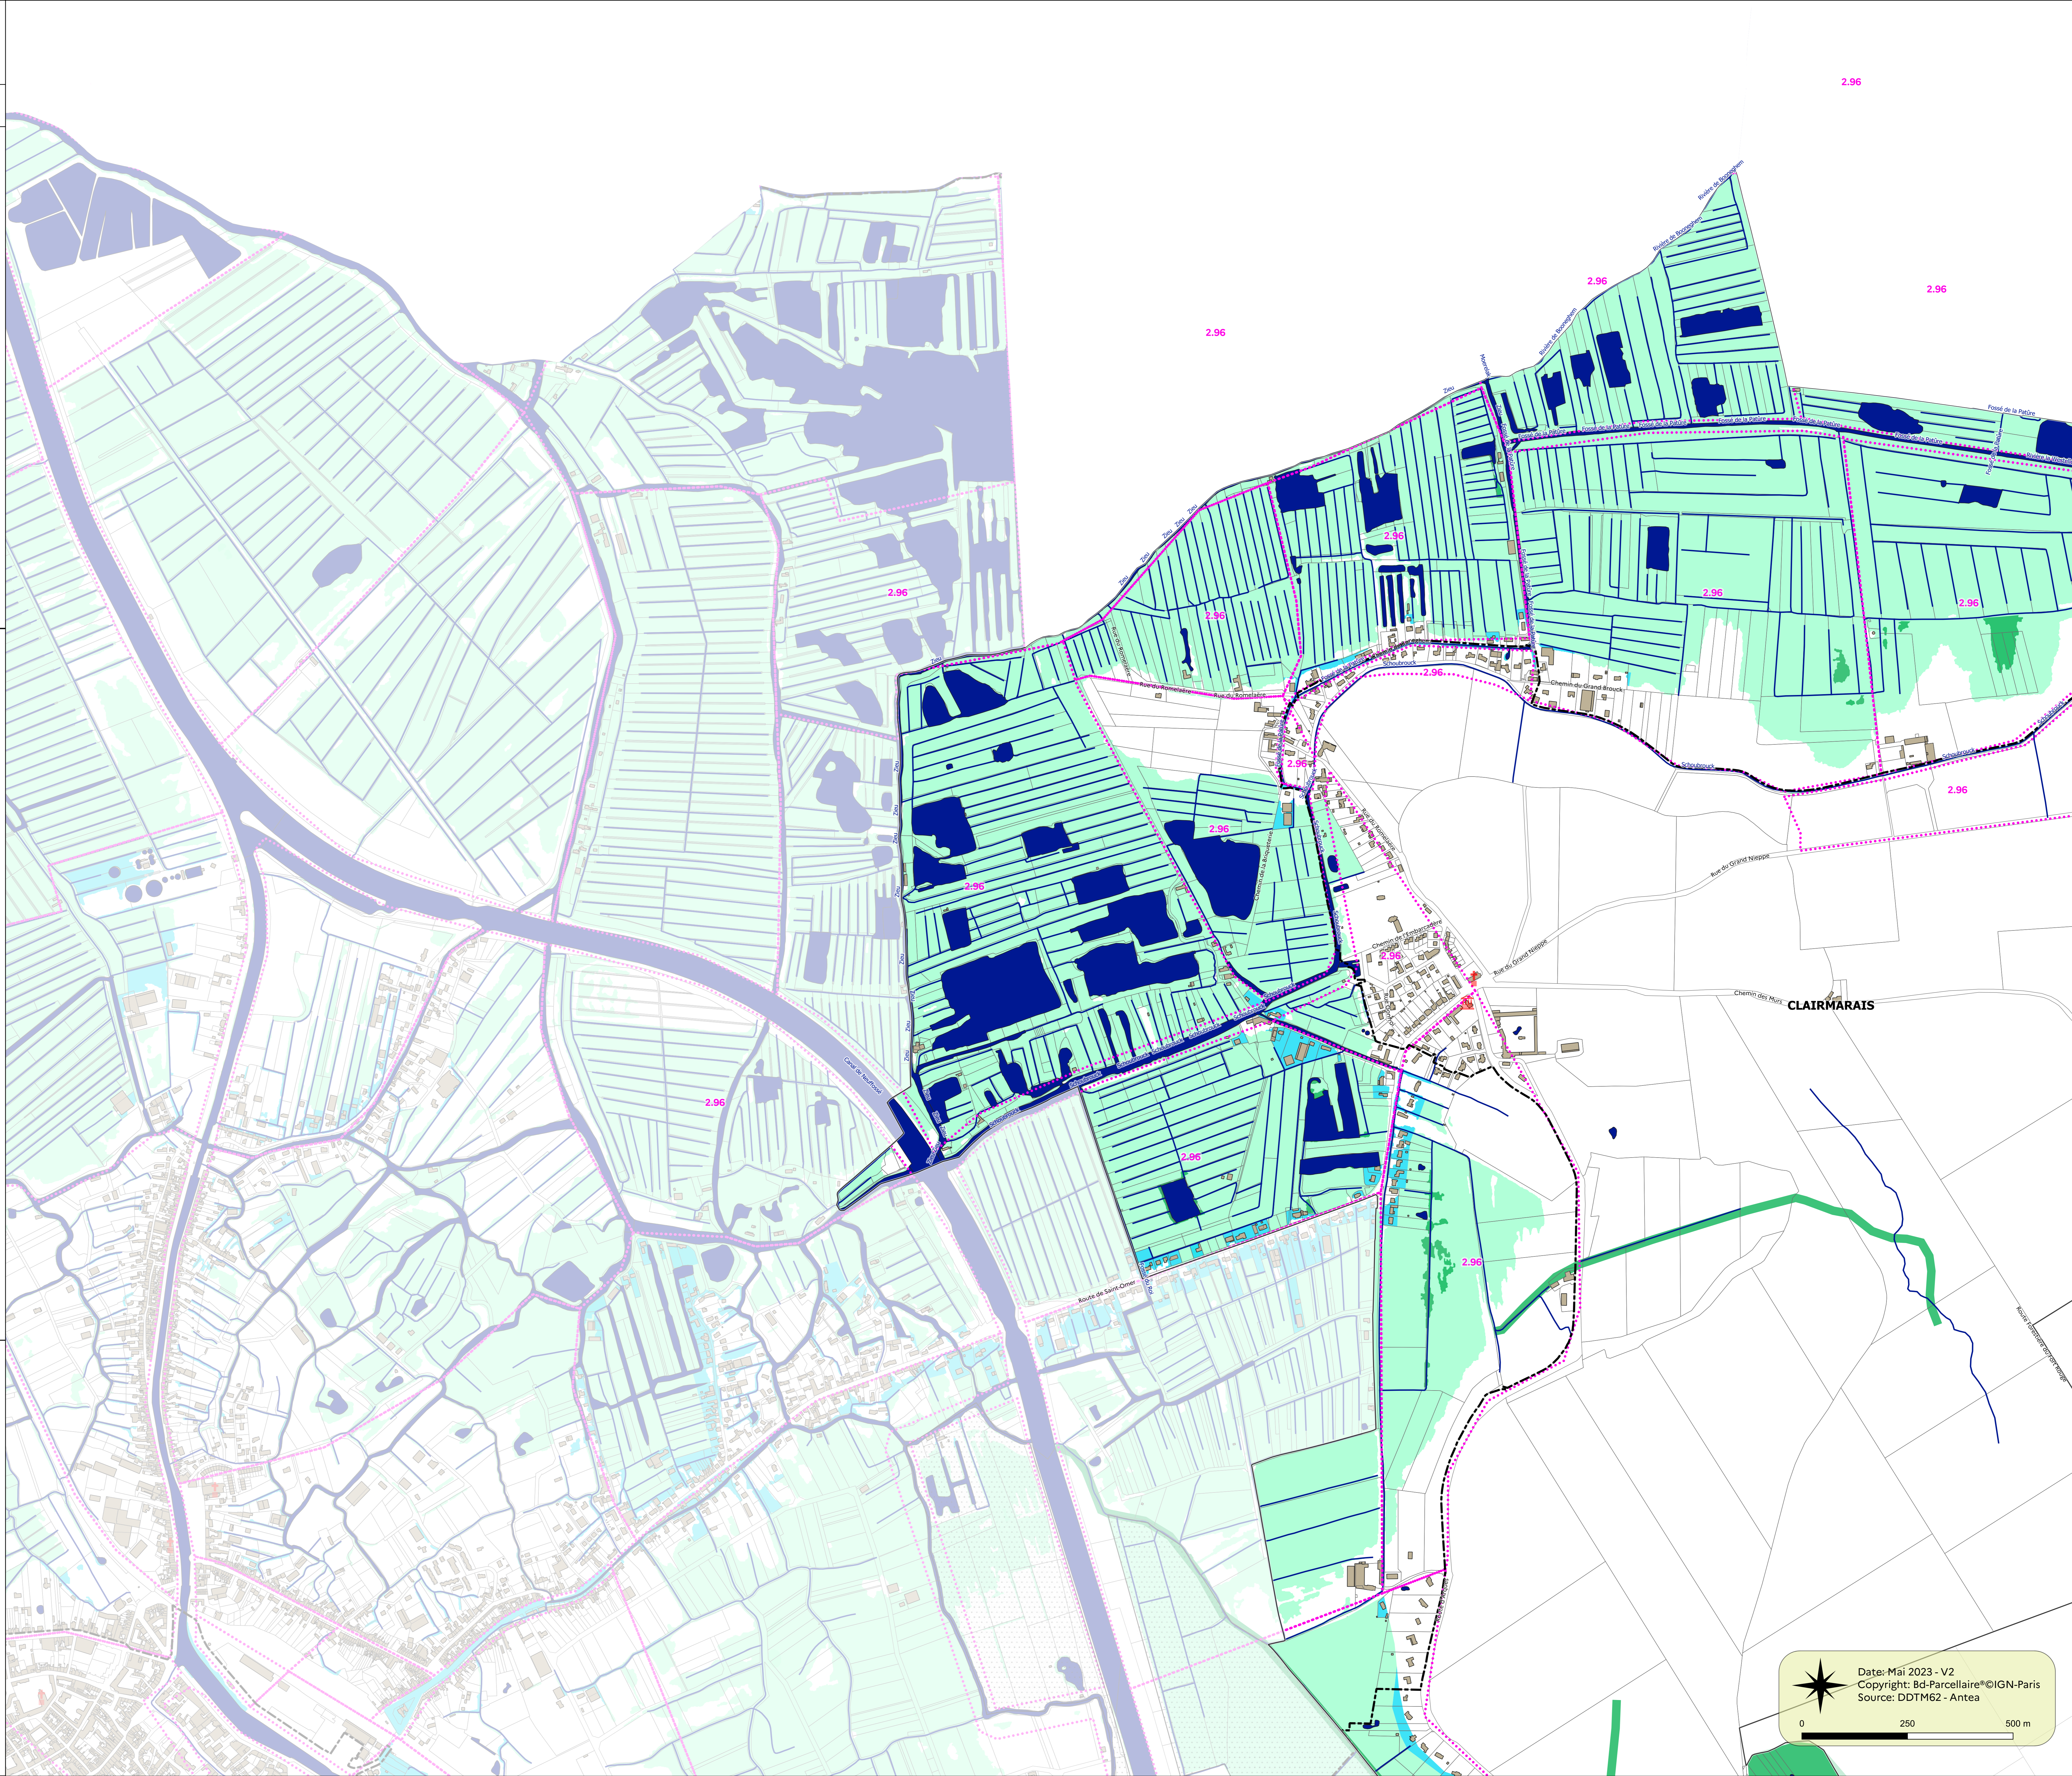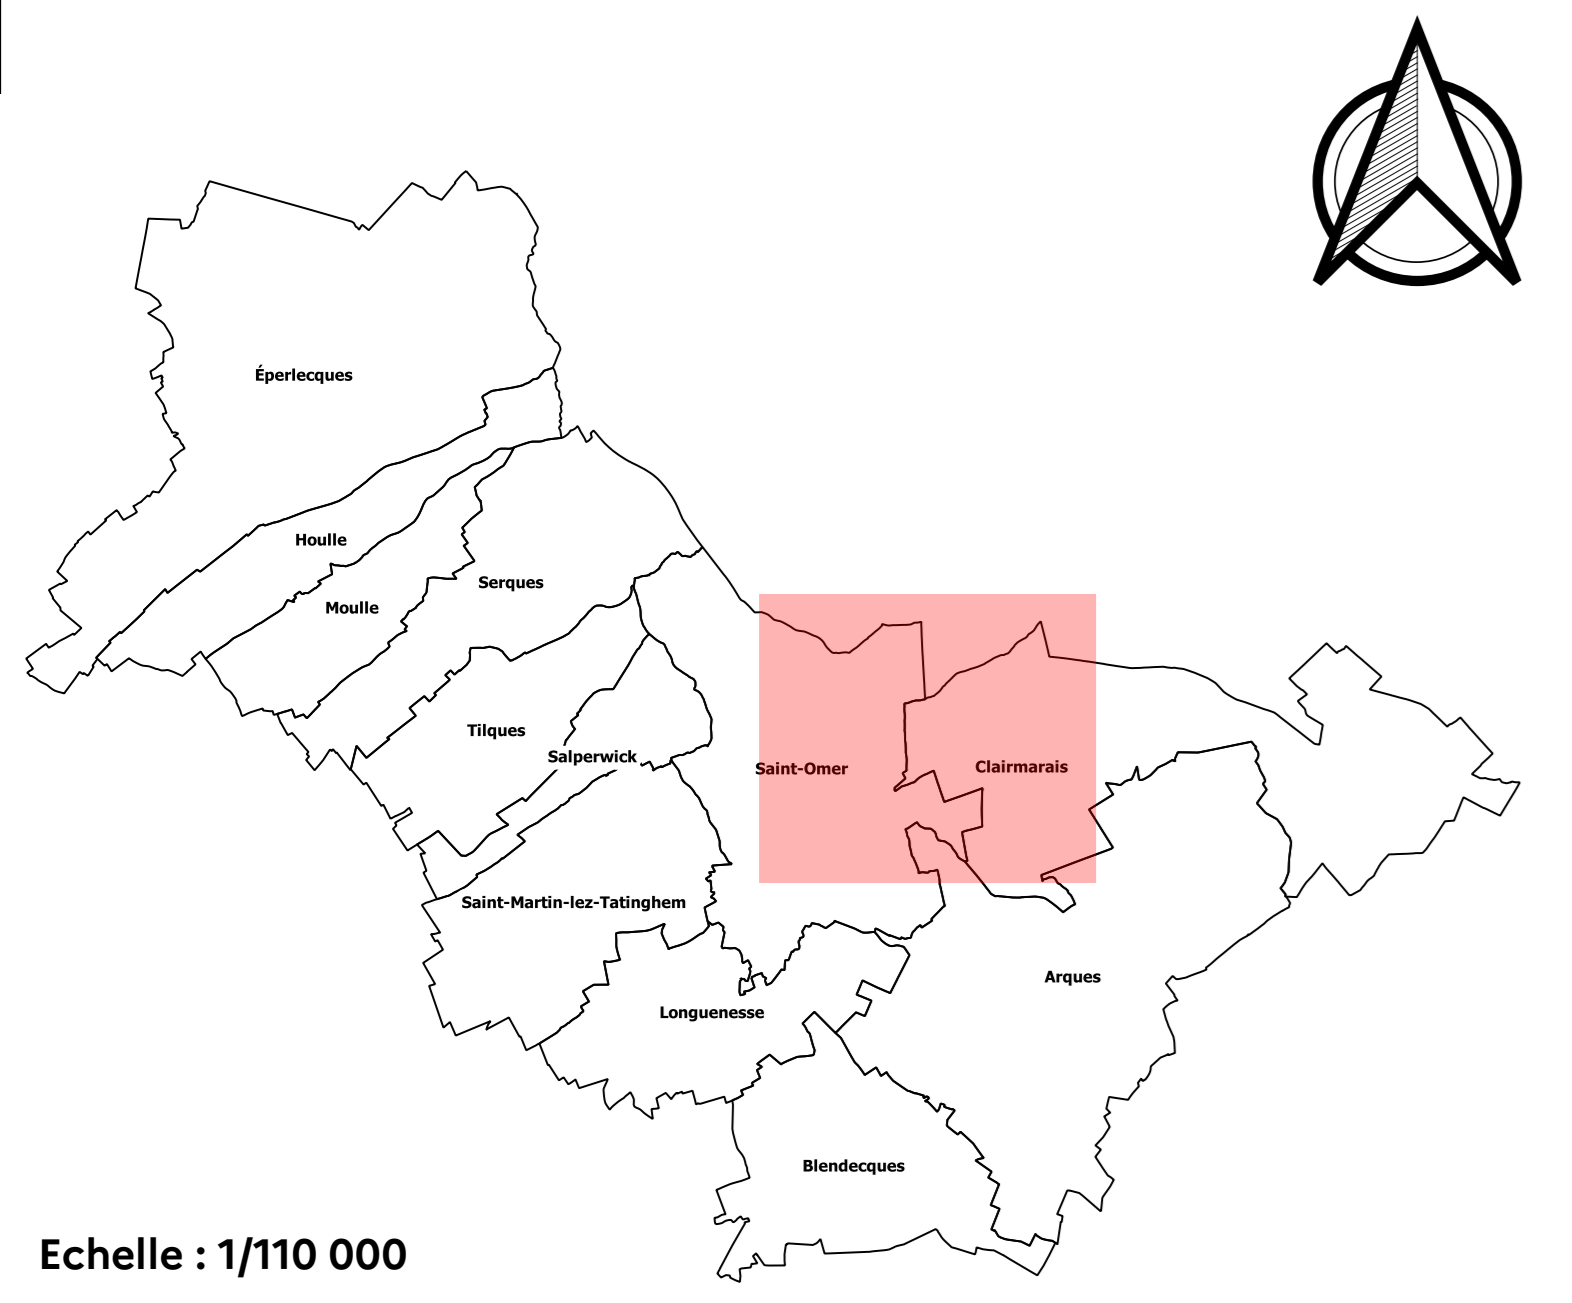


 Date: Mai 2023 - V2
 Copyright: Bd-Parcellaire®©IGN-Paris
 Source: DDTM62 - Antea

0 250 500 m