

**Maître d'ouvrage**  
**PRÉFET DU PAS-DE-CALAIS**  
 Liberté  
 Égalité  
 Fraternité

Mai 2023


**Plan de Prévention du Risque Inondation du Marais Audomarois**

Commune : Éperlecques  
 Carte : 3 / 5

**Le Plan de Prévention des Risques d'inondations du MARAIS AUDOMAROIS**




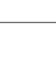








Zonage réglementaire  
 (projet soumis aux consultations officielles)

**Maître d'oeuvre**  
**PRÉFET DU PAS-DE-CALAIS**  
 Liberté  
 Égalité  
 Fraternité

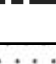



Echelle 1/5000

**Éléments généraux**



-  Etablissement de culte
-  Mairie
-  Limite de commune
-  Limite de parcelle
-  Bâtiment
-  Limite du marais audomarois
-  PPR inondation de la vallée de l'Aa supérieure approuvé le 7/12/2009
-  Limite du bassin versant
-  Canal, plan d'eau ou cours d'eau permanent
-  Ligne d'isocote
-  Limite de casier hydraulique
-  12.5 Altitude en mètre NGF69 de l'isocote ou du casier hydraulique

**Zonage réglementaire**

Aléa	Enjeux	
	Espaces urbanisés	Espaces non urbanisés
Bande de sécurité des digues	Violet	Violet
Conditions extrêmes	Rouge	Vert foncé
Fort écoulement	Rouge	Vert foncé
Axe de ruissellement	Rouge	Vert foncé
Forte accumulation	Rouge	Vert foncé
Zone d'influence du ruissellement forte	Rouge	Vert foncé
Écoulement	Bleu	Vert clair
Accumulation moyenne	Bleu	Vert clair
Faible accumulation	Bleu	Vert clair
Zone d'influence du ruissellement faible	Bleu	Vert clair
Toute partie du bassin versant située en dehors des zones ci-dessus	Blanc	

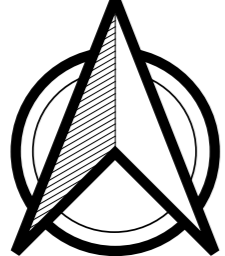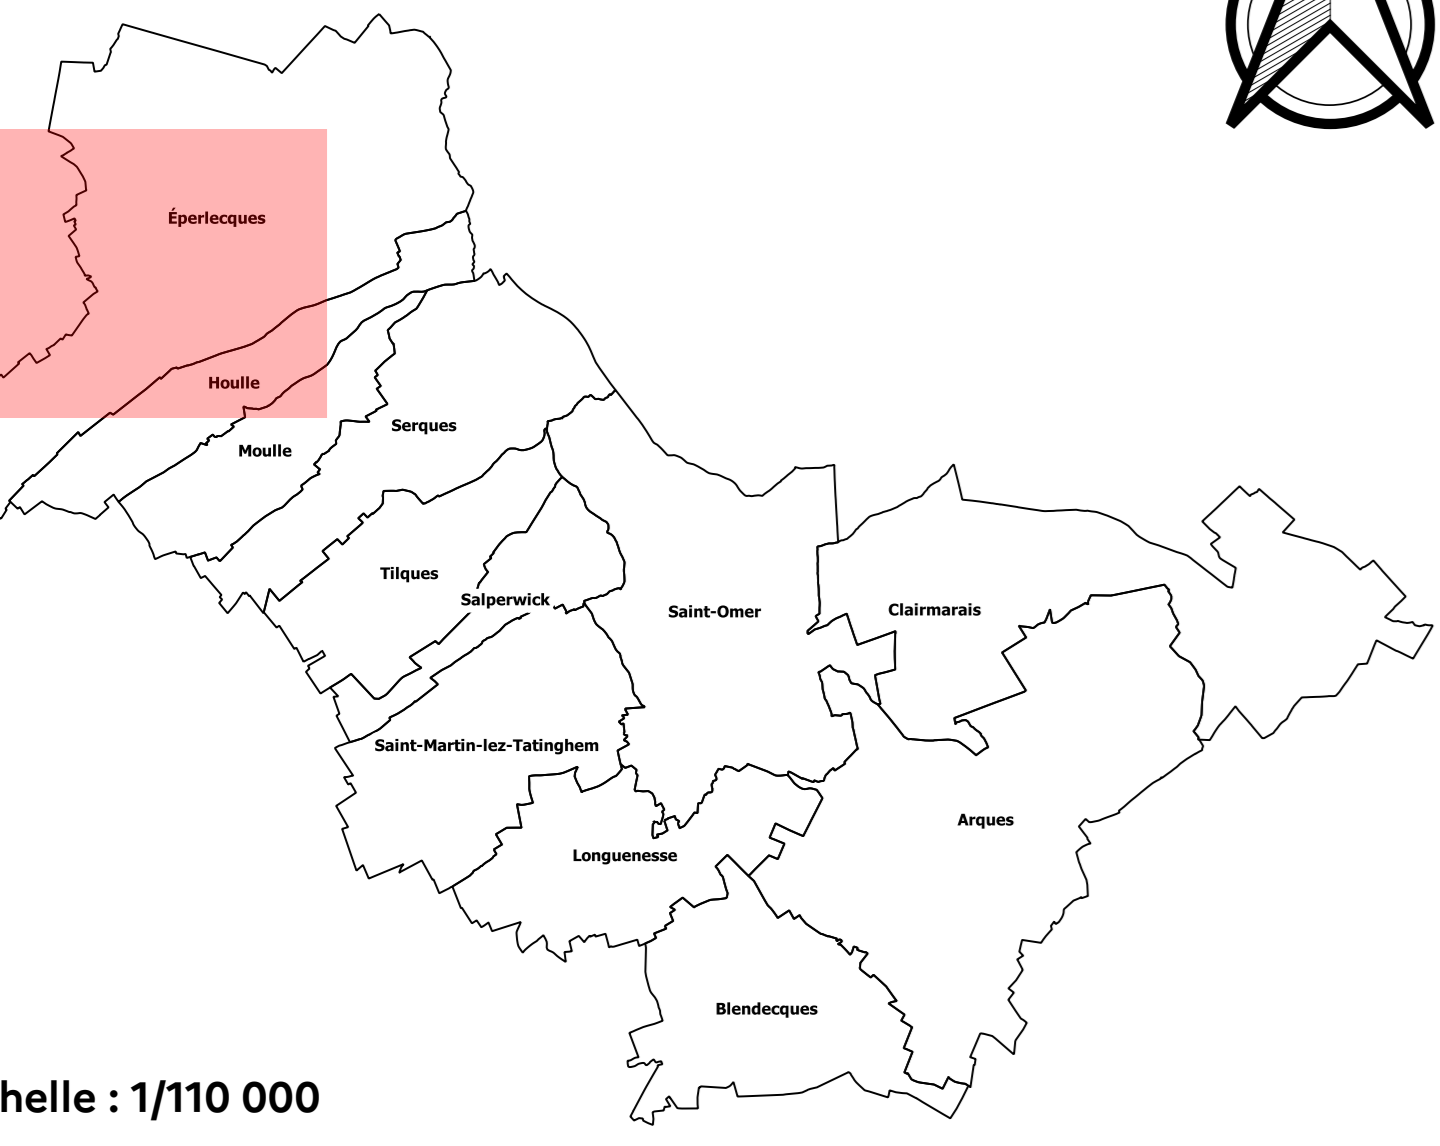Echelle : 1/110 000

Date: Mai 2023 - V2  
 Copyright: Bd-Parcellaire®IGN-Paris  
 Source: DDTM62 - Antea

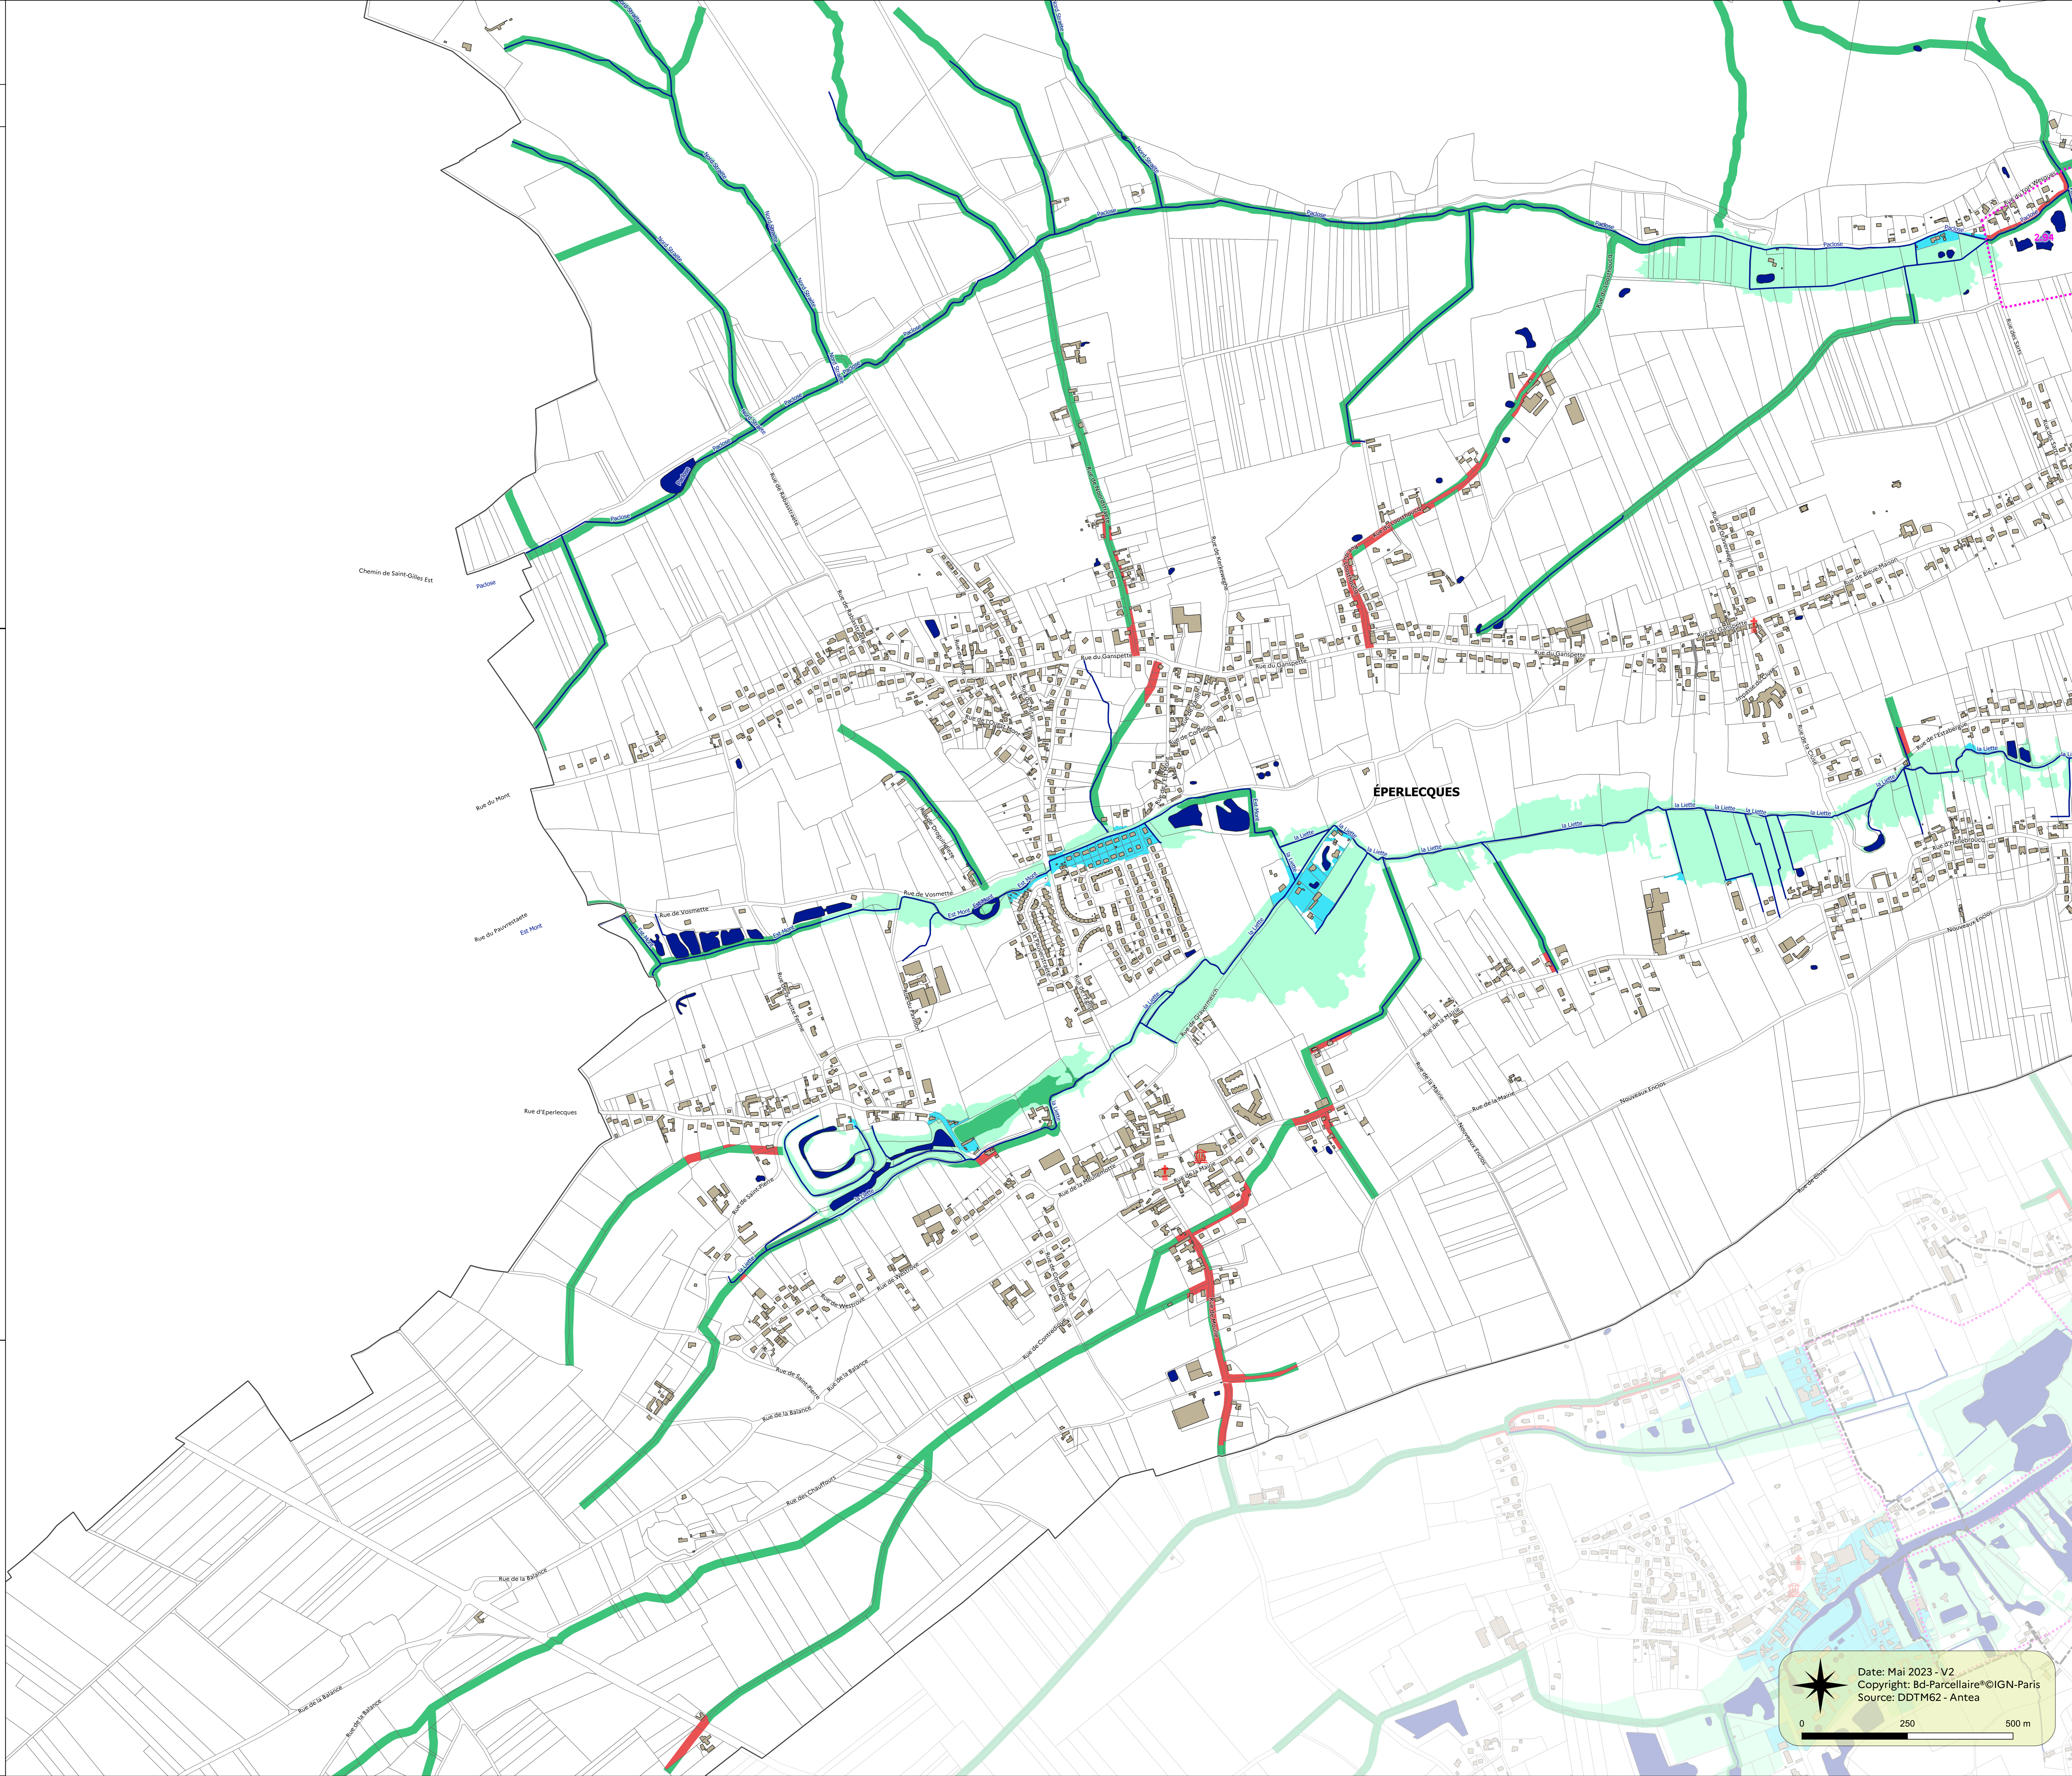