

Maître d'ouvrage
PRÉFET DU PAS-DE-CALAIS
 Liberté
 Égalité
 Fraternité

Mai 2023

Plan de Prévention du Risque Inondation du Marais Audomarois

Commune : Houlle
 Carte : 1 / 2

Le Plan de Prévention des Risques d'inondations du MARAIS AUDOMAROIS













Zonage réglementaire
 (projet soumis aux consultations officielles)

Maître d'oeuvre
PRÉFET DU PAS-DE-CALAIS
 Liberté
 Égalité
 Fraternité

anteagroup


Echelle 1/5000


Éléments généraux


-  Etablissement de culte
-  Mairie
-  Limite de commune
-  Limite de parcelle
-  Bâtiment
-  Limite du marais audomarois
-  PPR inondation de la vallée de l'Aa supérieure approuvé le 7/12/2009
-  Limite du bassin versant
-  Canal, plan d'eau ou cours d'eau permanent
-  Ligne d'isocote
-  Limite de casier hydraulique
-  12.5 Altitude en mètre NGF69 de l'isocote ou du casier hydraulique

Zonage réglementaire


Aléa de référence	Enjeux	
	Espaces urbanisés	Espaces non urbanisés
Bande de sécurité des digues		
Conditions extrêmes		
Fort écoulement		
Axe de ruissellement		
Fort accumulation		
Zone d'influence du ruissellement forte		
Écoulement		
Accumulation moyenne		
Faible accumulation		
Zone d'influence du ruissellement faible		
Toute partie du bassin versant située en dehors des zones ci-dessus		

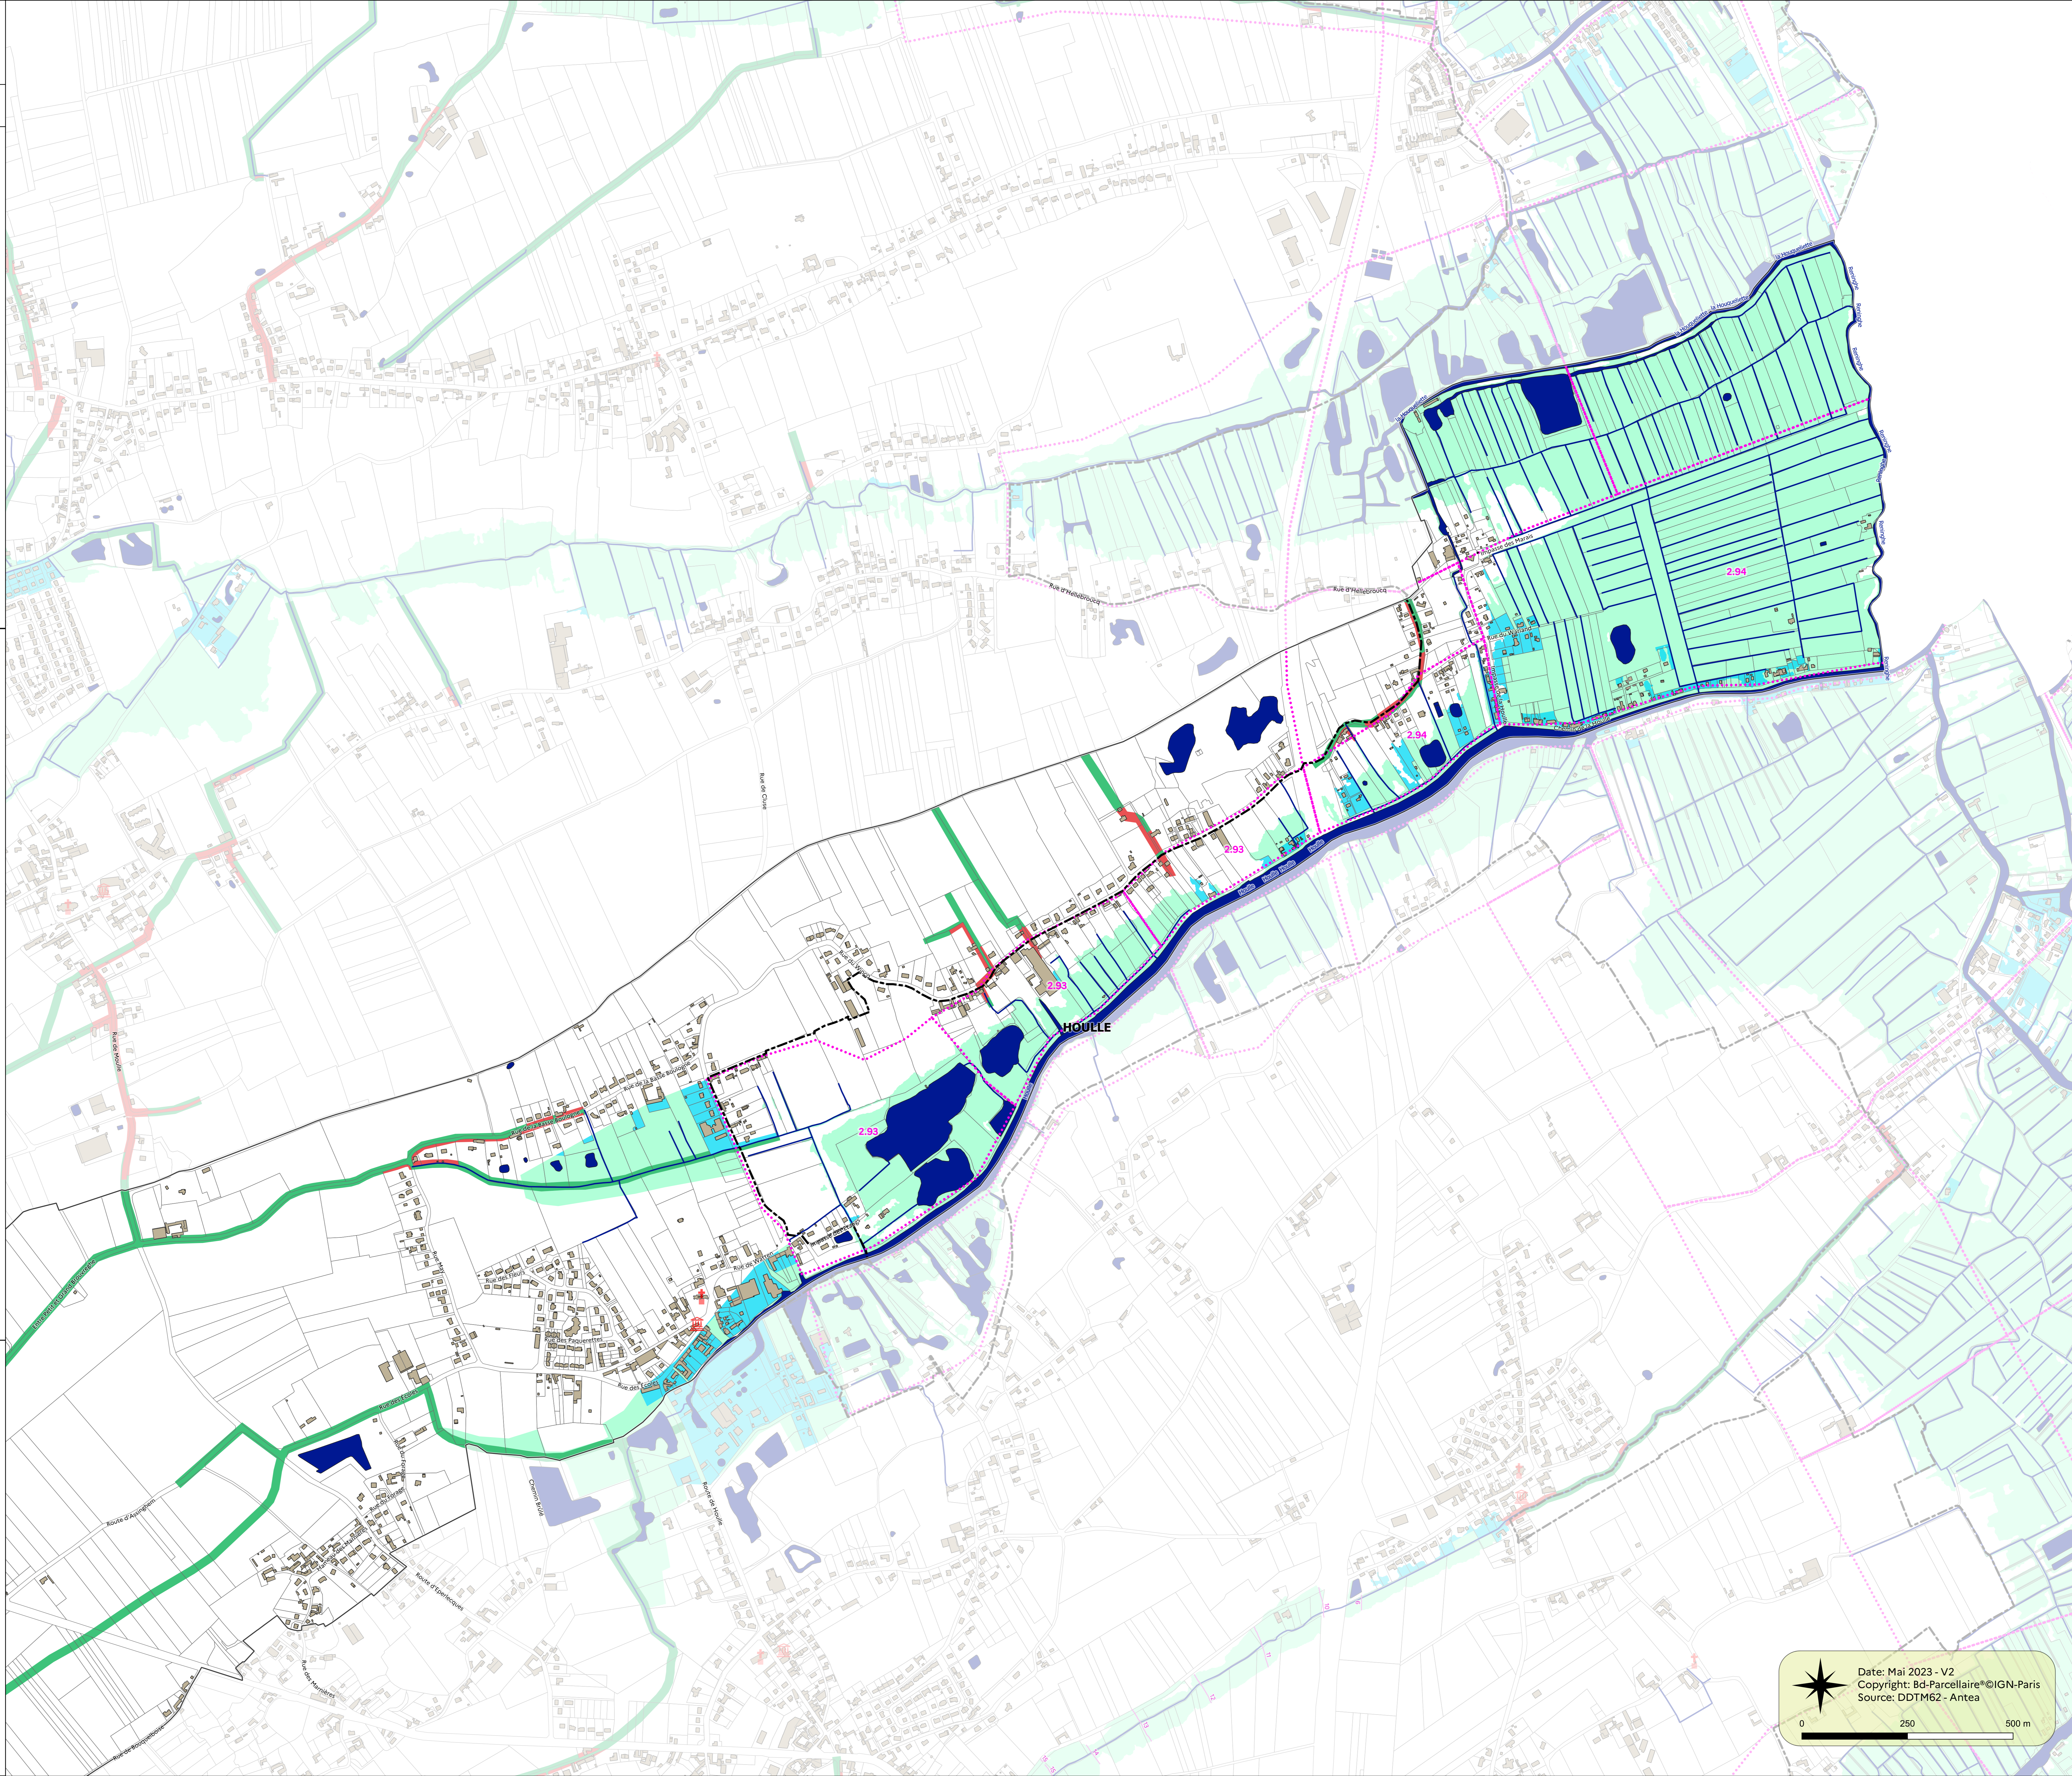

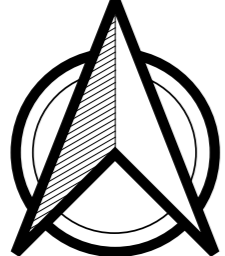

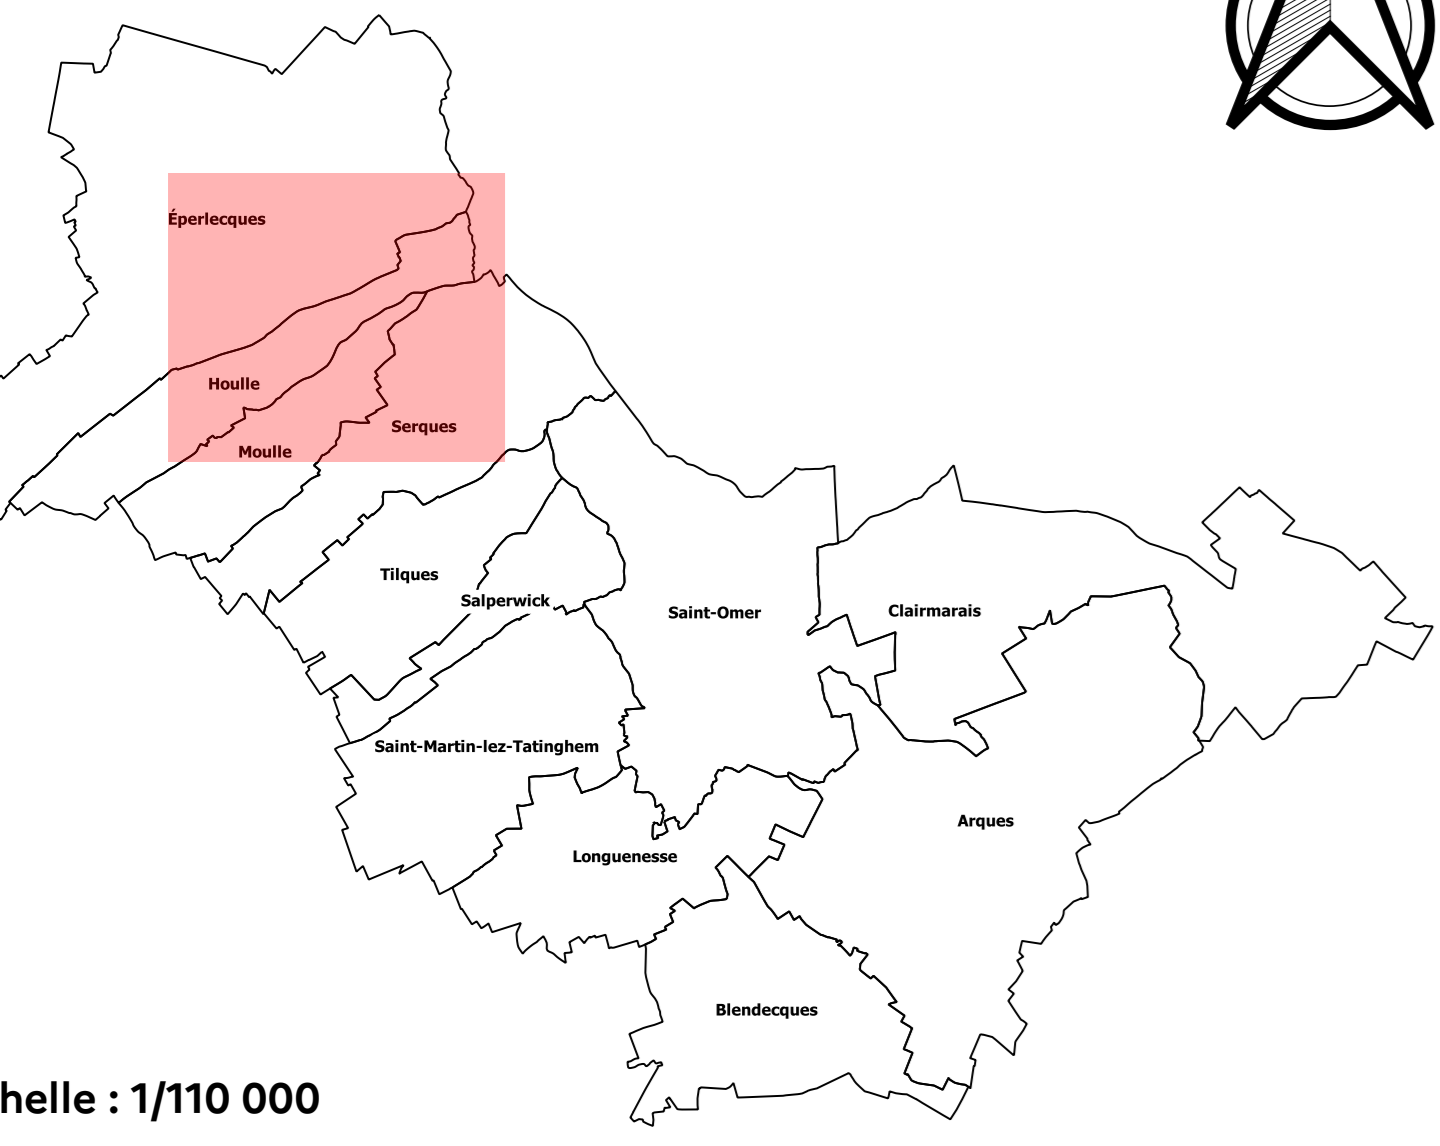

Echelle : 1/110 000

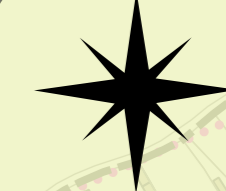

Date: Mai 2023 - V2
 Copyright: Bd-Parcellaire®IGN-Paris
 Source: DDTM62 - Antea

0 250 500 m