

Maitre d'ouvrage
PRÉFET DU PAS-DE-CALAIS
 Liberté
 Égalité
 Fraternité

Jun 2023

Détermination des aléas inondation du bassin versant de la Souchez

Commune : Sallaumines

Aléas de référence (débordement et ruissellement)

Maitres d'oeuvre
PRÉFET DU PAS-DE-CALAIS Direction départementale des territoires et de la mer
PROLOG Ingénierie

Echelle: 1/5000


Grille d'aléa ruissellement et débordement

Niveau d'eau (m)	2	Conditions extrêmes		
	1	Fort ruissellement	Fort débordement	
	0,5	Fort ruissellement	Écroulement	Fort débordement
		Dynamique lente	Dynamique moyenne	Dynamique rapide

Éléments Généraux

- ✚ Eglise
- 🏛 Mairie
- 🌊 Cours d'eau
- 🌊 Cours d'eau enterré
- 🌊 Plan d'eau
- 📐 Limite bassin versant
- 📐 Isocote de l'aléa débordement (m NGF)
- 🏠 Bâtiment
- 📐 Limite parcellaire
- 📐 Limite communale

Échelle de la carte : 1:300000

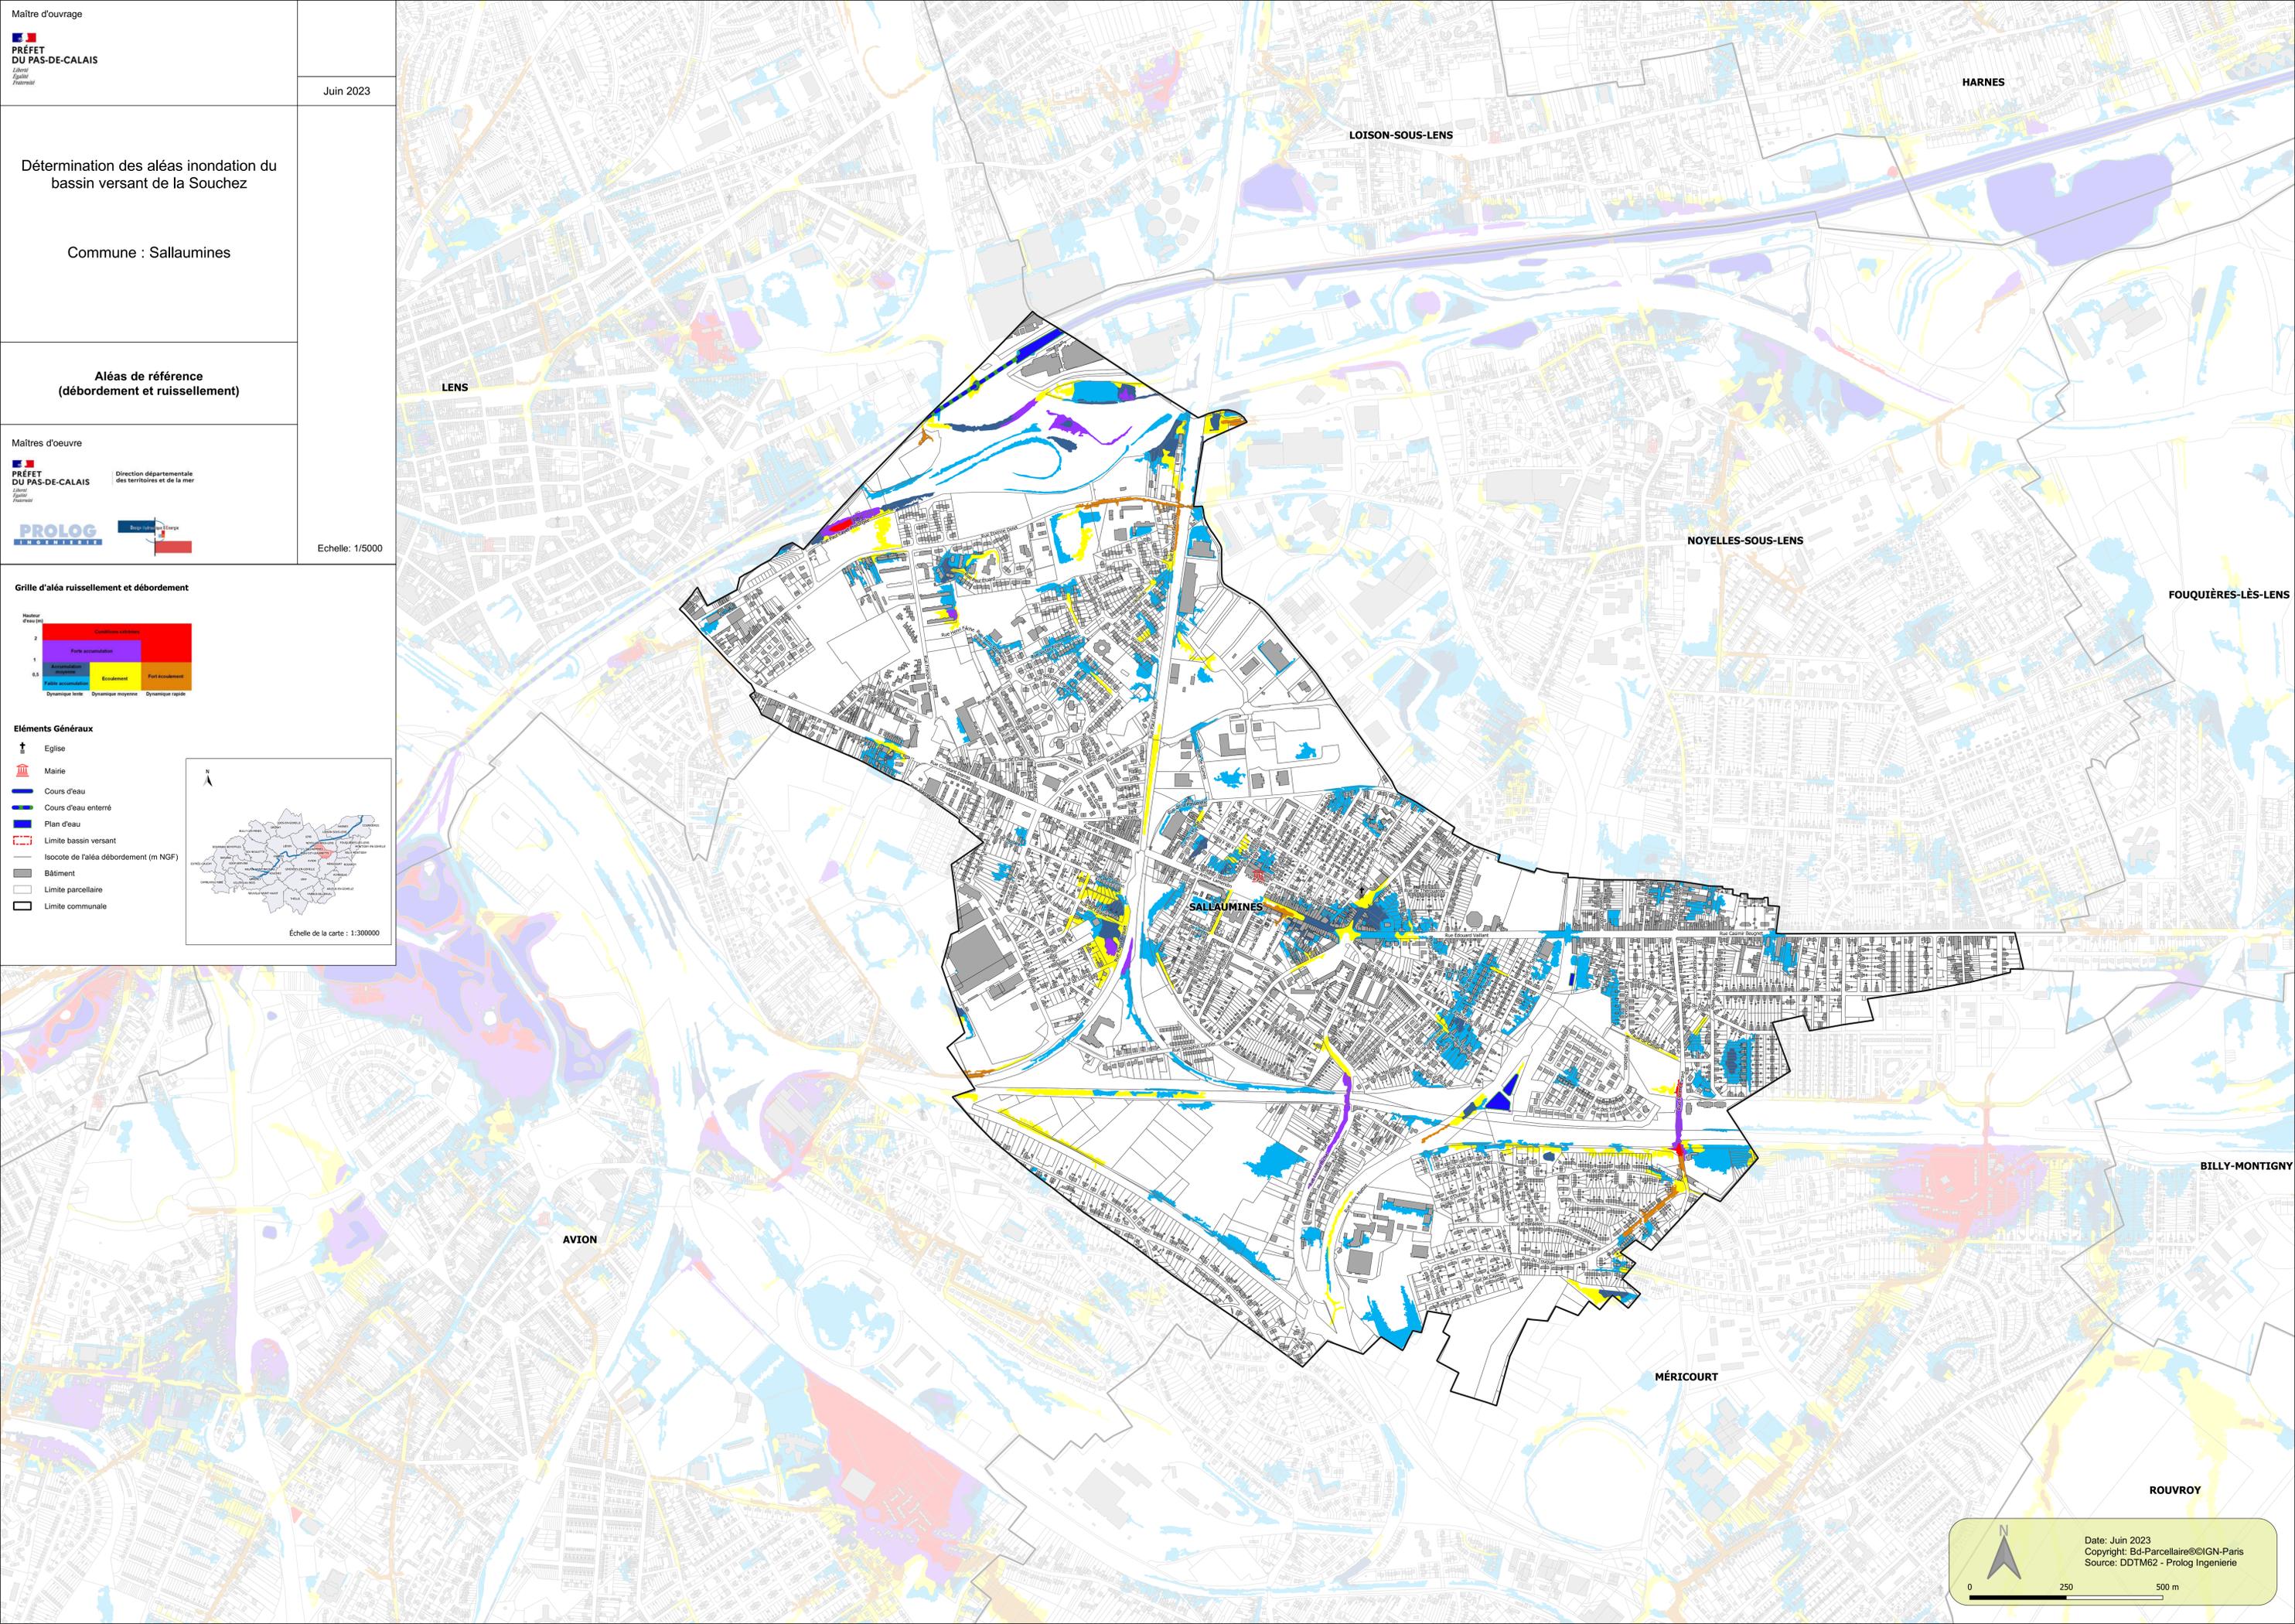

Date: Jun 2023
 Copyright: Bd-Parcellaire@IGN-Paris
 Source: DDTM62 - Prolog Ingénierie