





Plan n°1

**Coupe de terrain**


Réalisation d'une fosse pour le stockage de digestat.

LA MARGUERITE  
65, Route d'Esgrange  
62650 BEZINGHEM

24 avril 2023

62650 BEZINGHEM  
Section DC n° 462, 464  
Surface 15 030 m<sup>2</sup>

Plan réalisé sous l'entière responsabilité du maître d'ouvrage et remis à titre indicatif ou à des fins administratives.  
Non valable pour exécution.

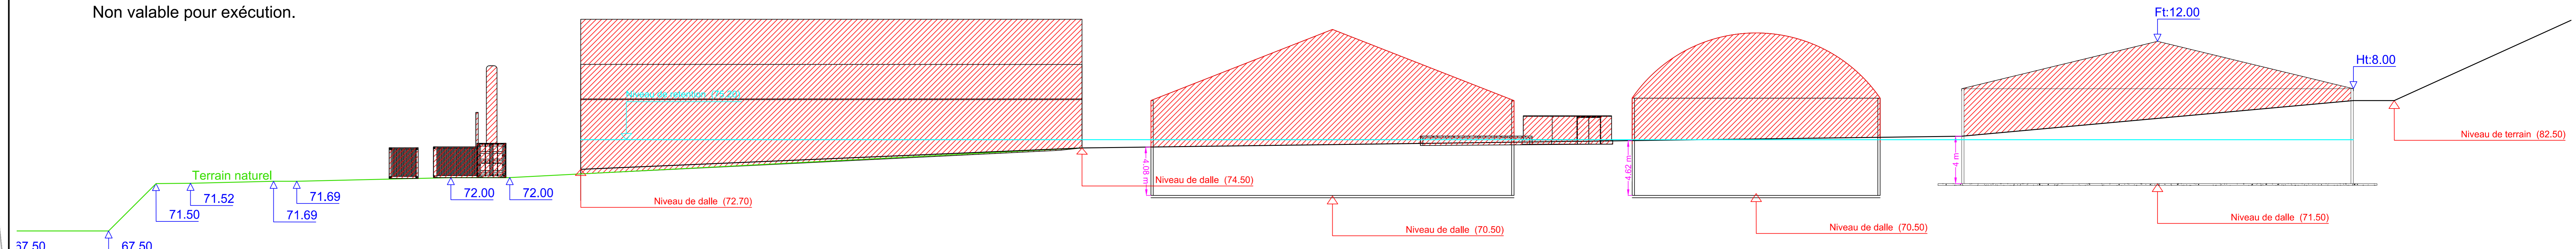

Coupe de terrain